

MEHRFAMILIENHAUS BERGBACH, 8703 ERLNBACH


Vordimensionierung

Geschoss

| | |
|----------|-------------|
| Plan Nr. | 3290 - V0.1 |
| Dat. | 11.03.2016 |
| Gez. | LDM |
| Rev. | Controllore |
| Mst. | |

Haag + Partner
Ingenieure und Planer

Freihofstrasse 20
8700 Künsnacht
Tel: 043 810 64 74
Fax: 043 810 64 72

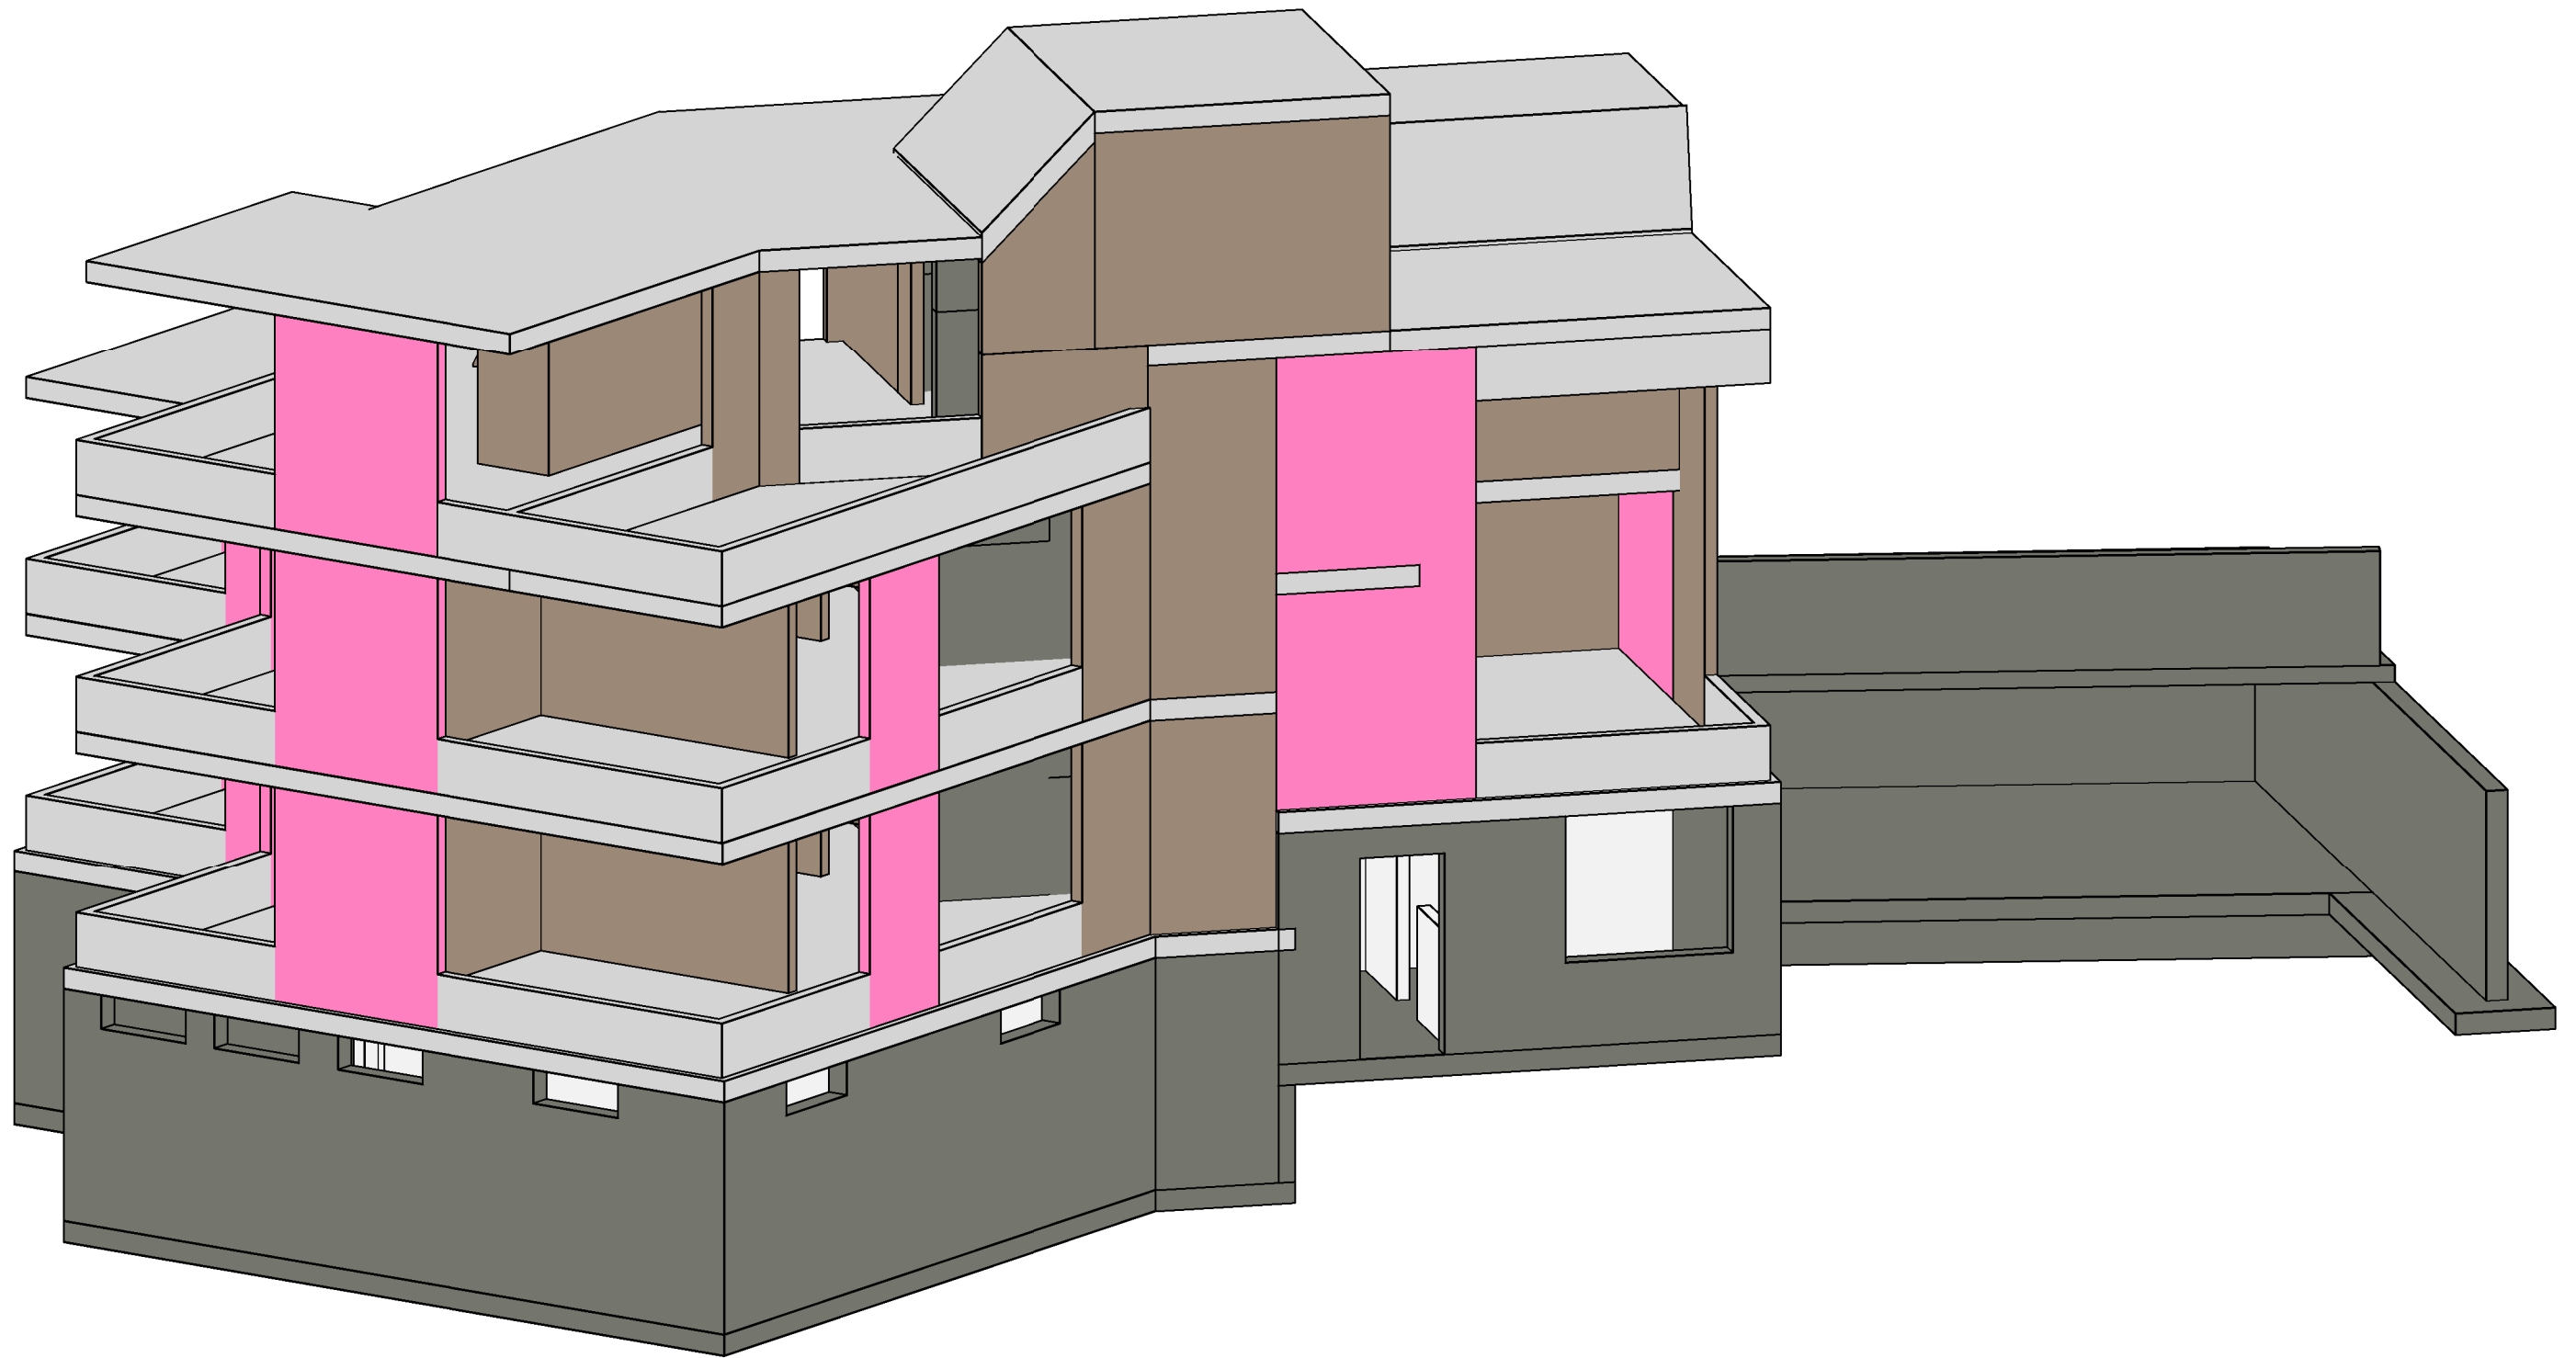

MEHRFAMILIENHAUS BERGBACH, 8703 ERLNBACH

Vordimensionierung


Geschoss

3D

| | |
|----------|-------------|
| Plan Nr. | 3290 - V0.2 |
| Dat. | 11.03.2016 |
| Gez. | LDM |
| Rev. | Controllore |
| Mst. | |

Haag + Partner
Ingenieure und Planer

Freihofstrasse 20
8700 Künsnacht
Tel: 043 810 64 74
Fax: 043 810 64 72

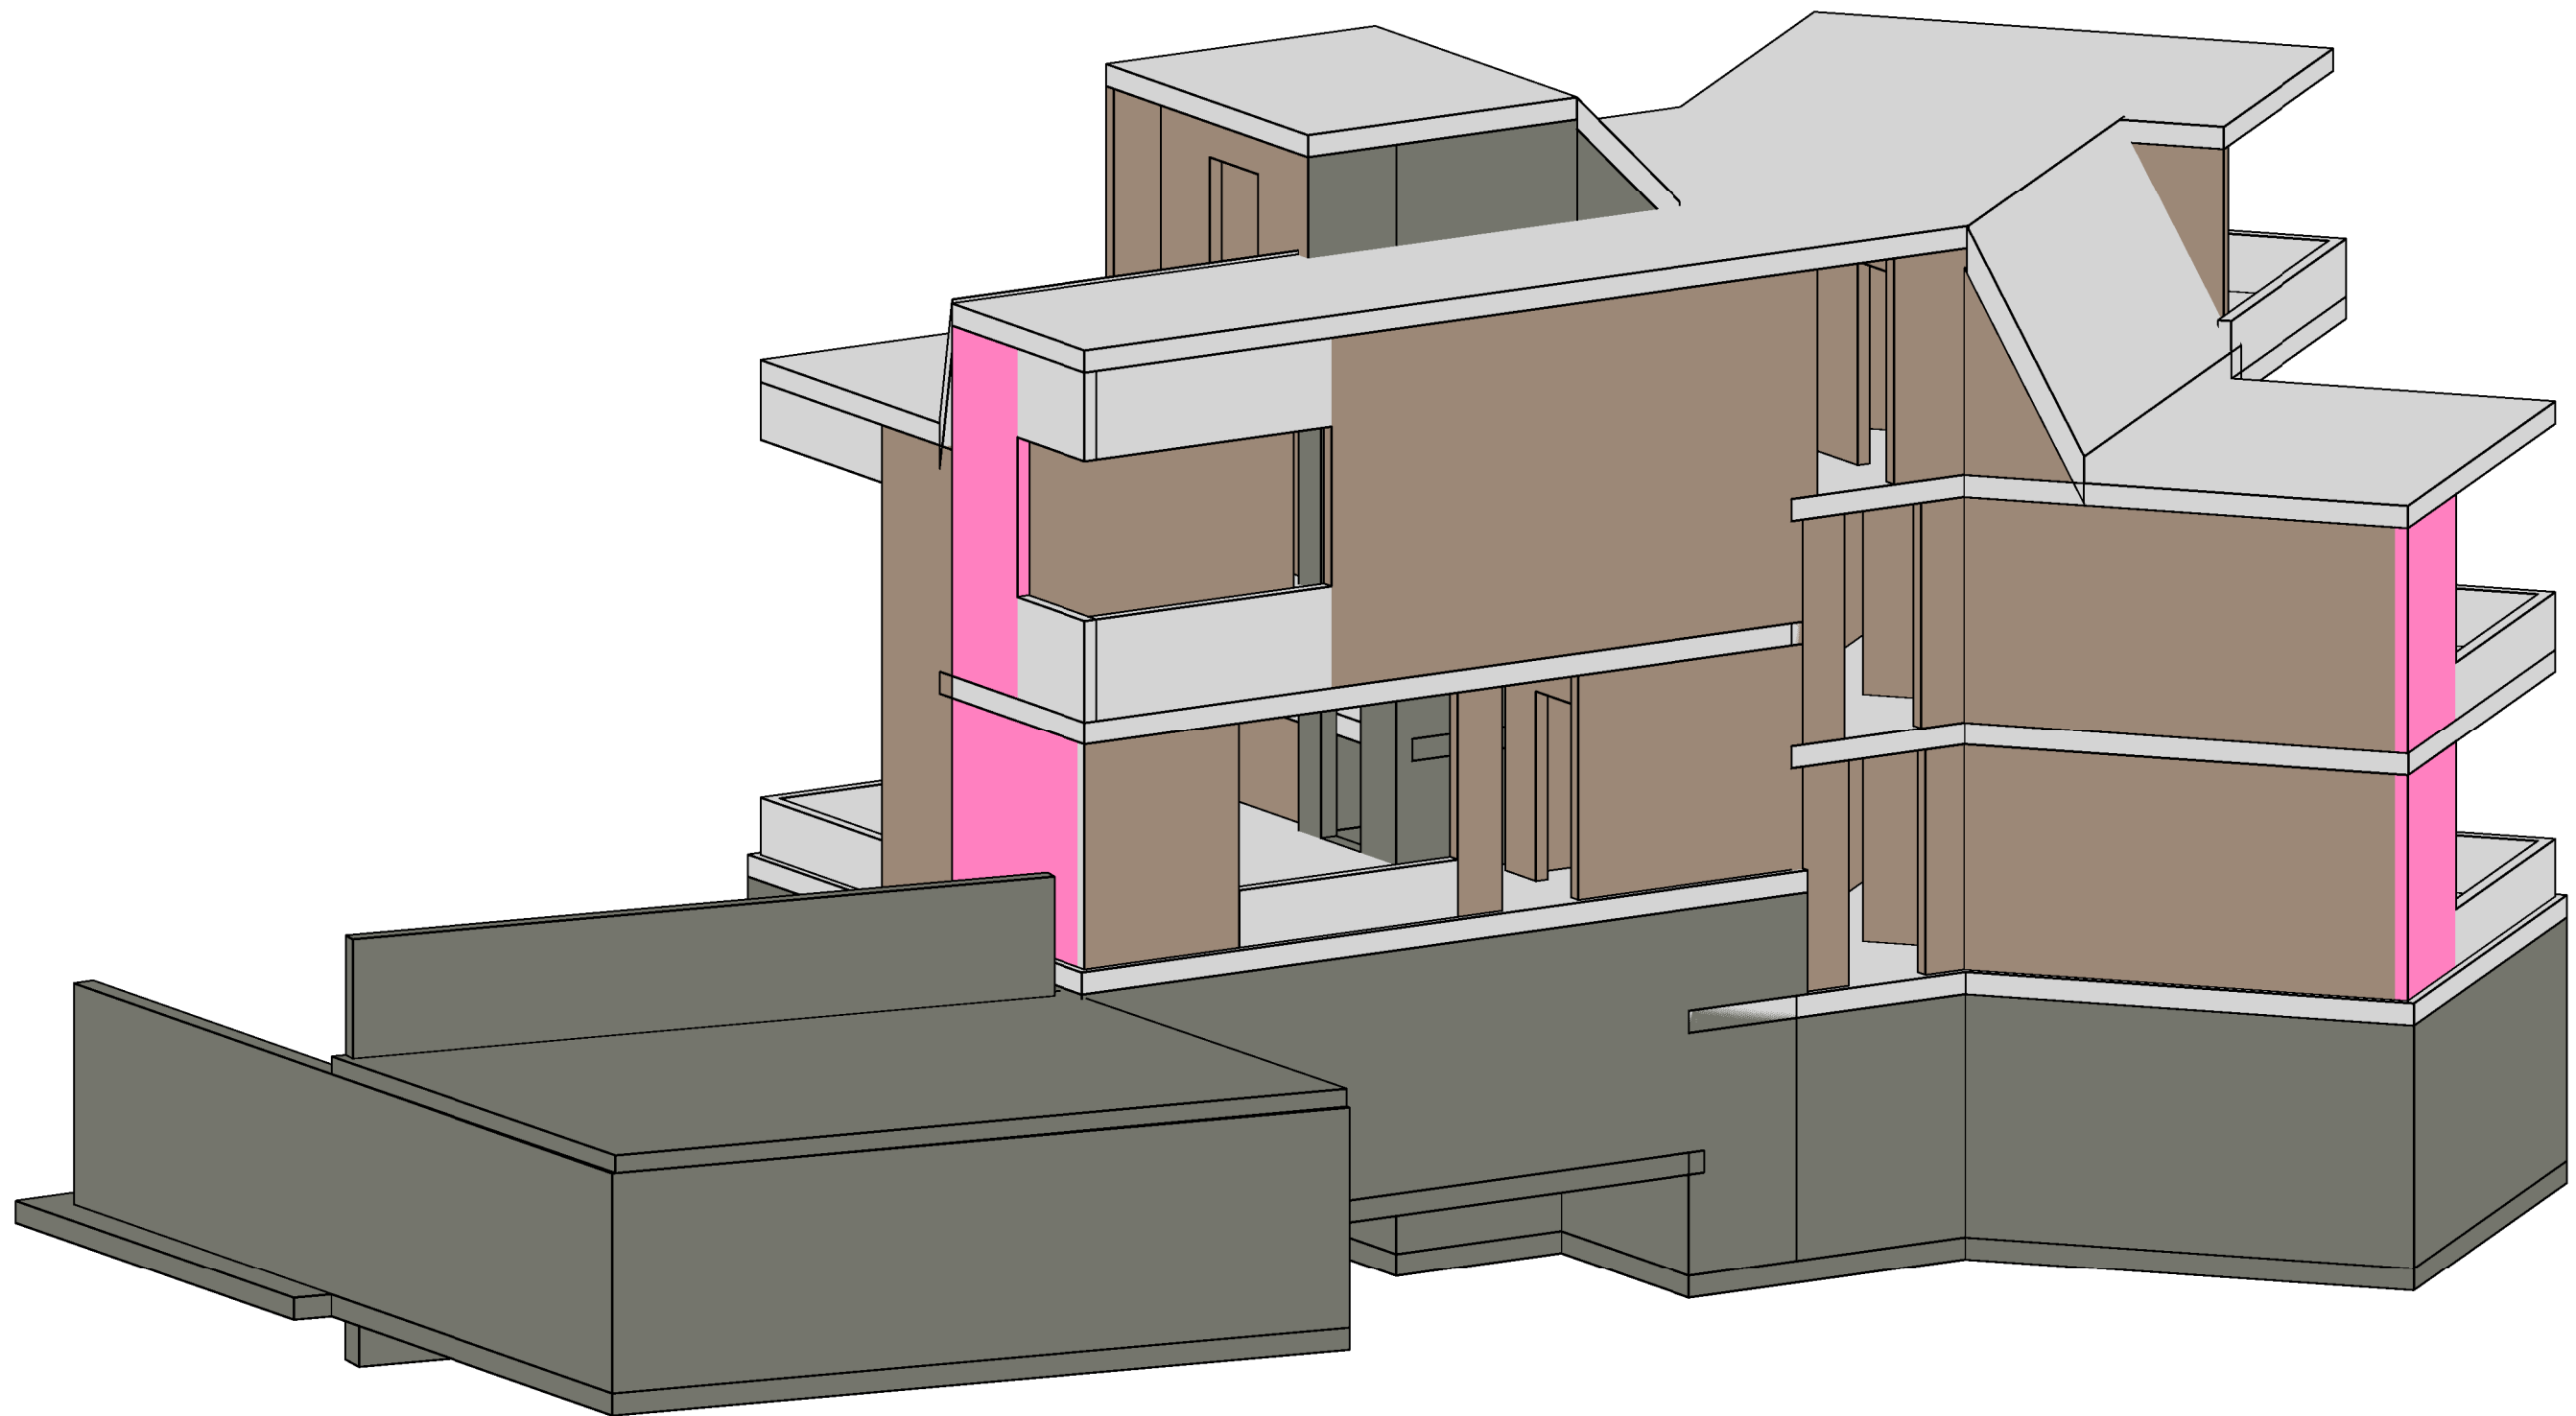

MEHRFAMILIENHAUS BERGBACH, 8703 ERLNBACH


Vordimensionierung

Geschoss

| | |
|----------|-------------|
| Plan Nr. | 3290 - V0.3 |
| Dat. | 11.03.2016 |
| Gez. | LDM |
| Rev. | Controllore |
| Mst. | |

Haag + Partner
Ingenieure und Planer

Freihofstrasse 20
8700 Künsnacht
Tel: 043 810 64 74
Fax: 043 810 64 72

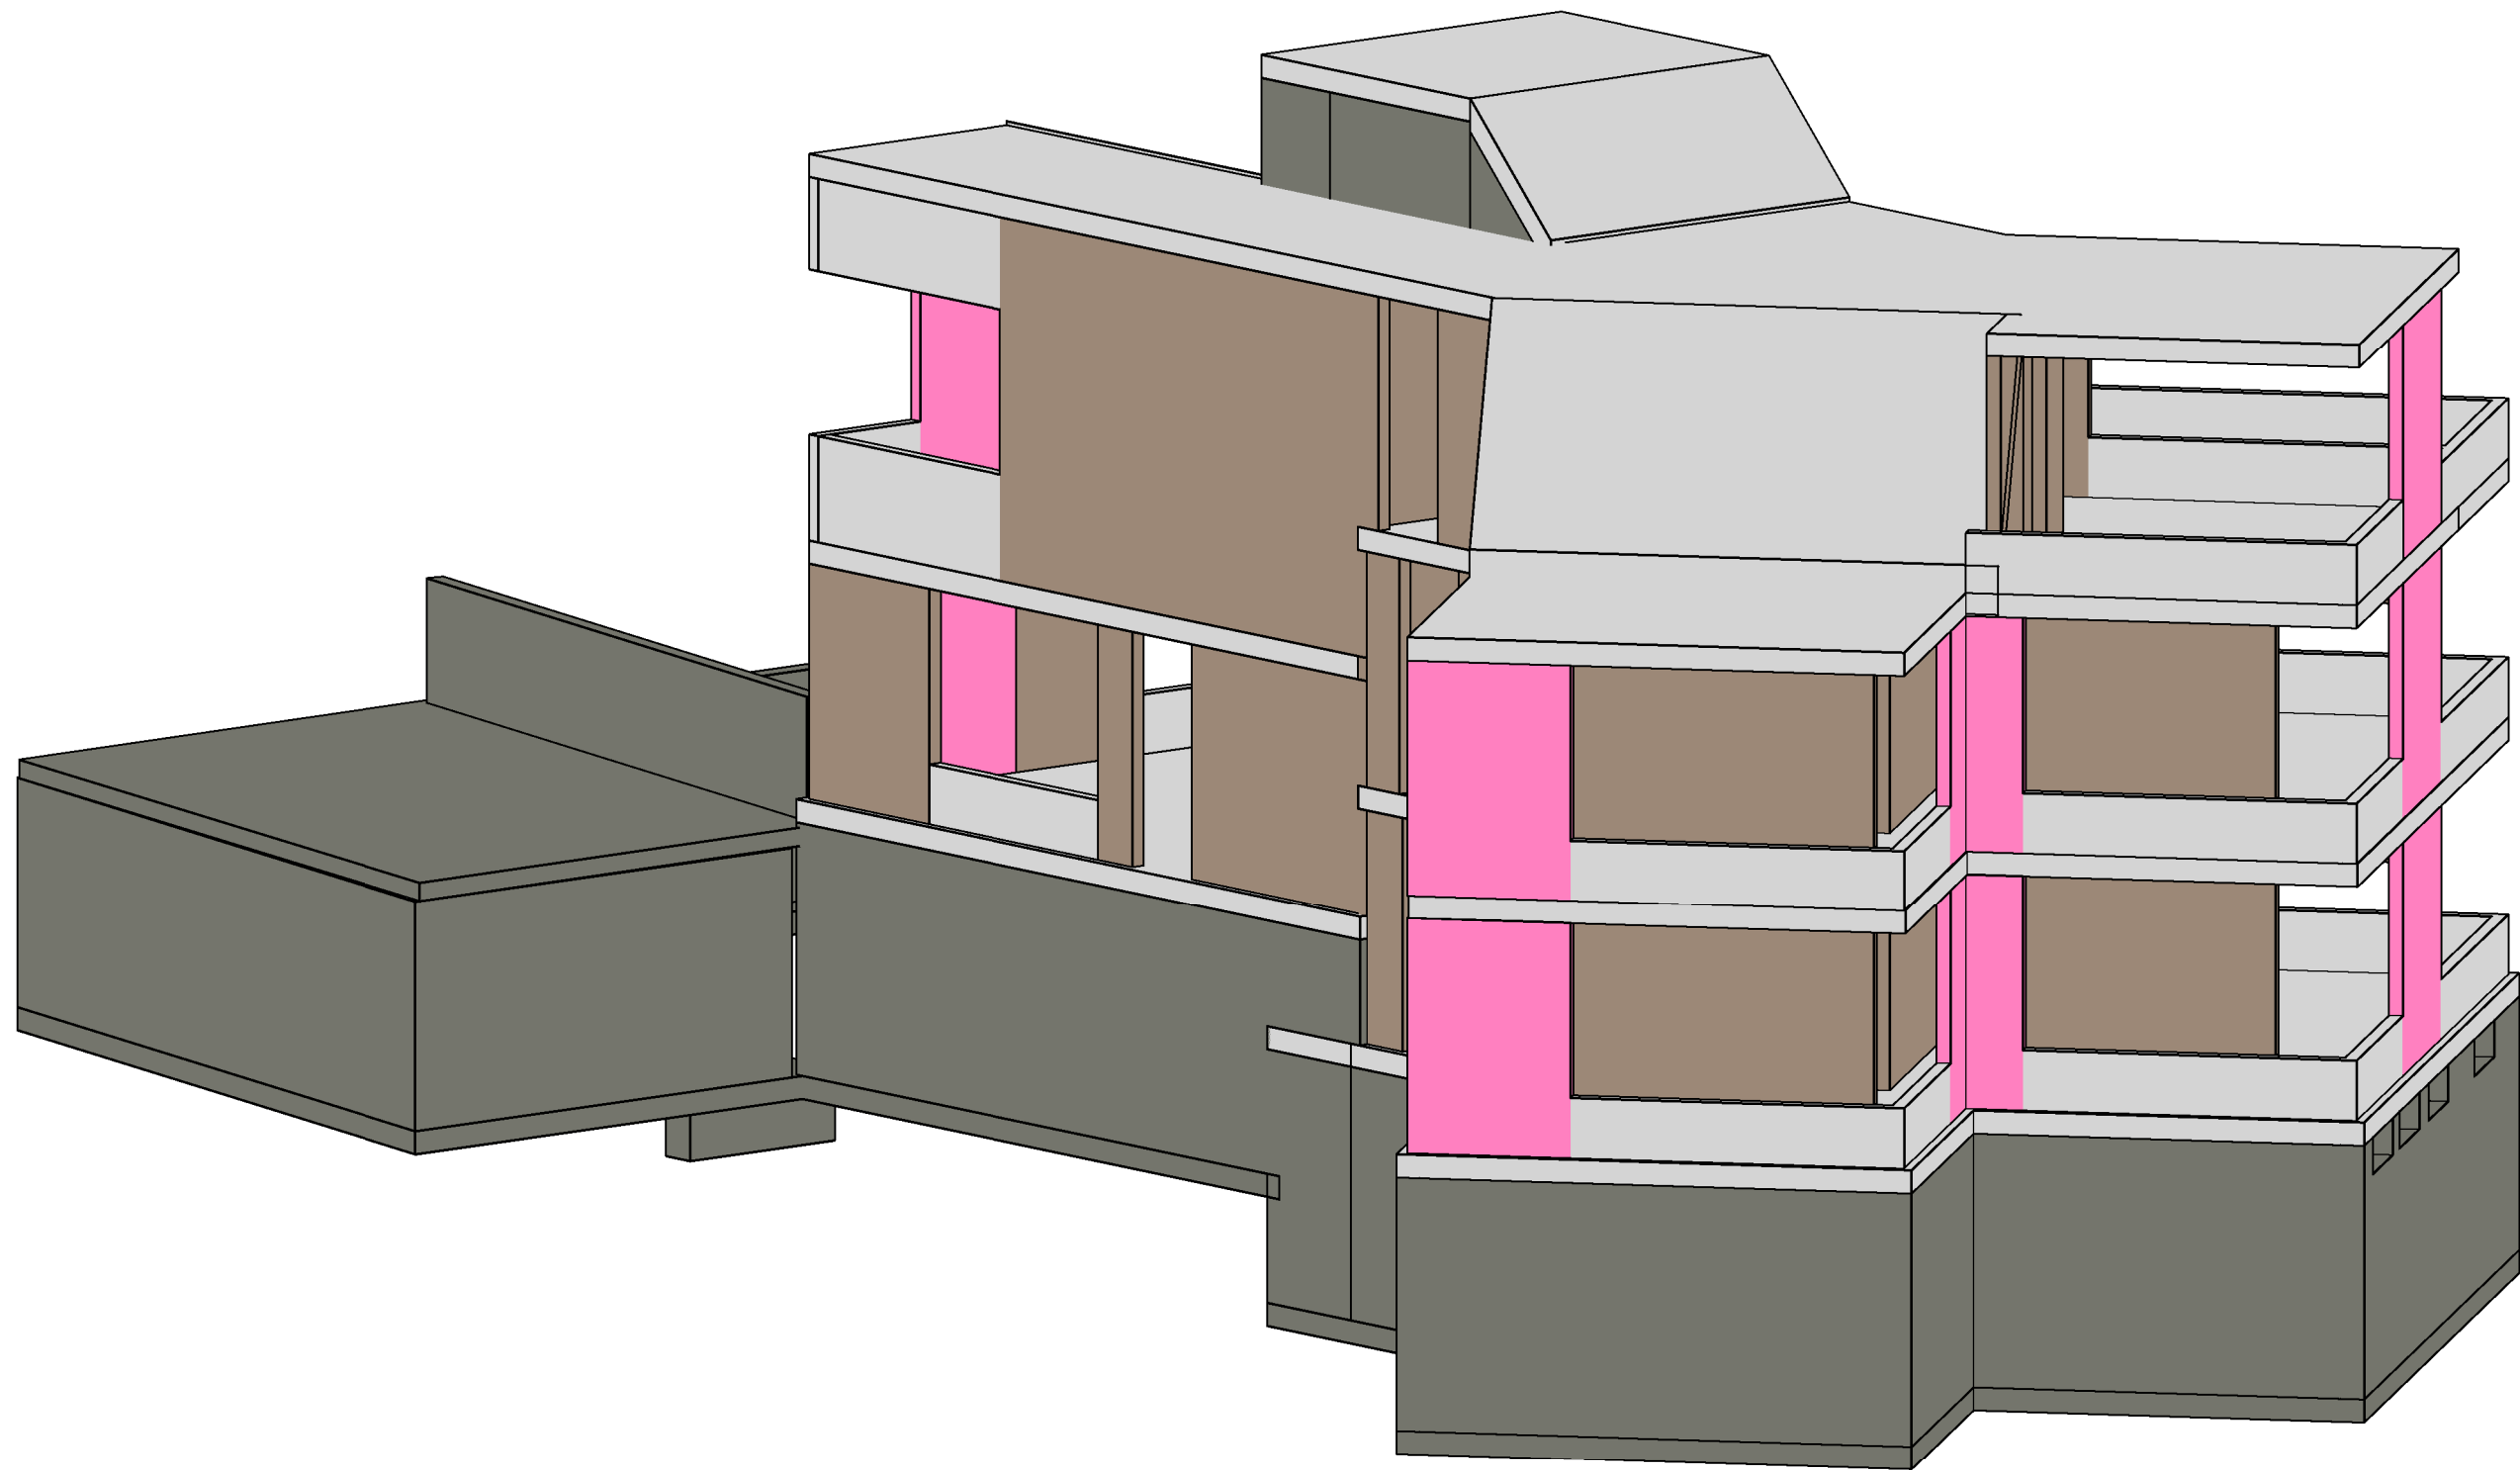

MEHRFAMILIENHAUS BERGBACH, 8703 ERLNBACH

Vordimensionierung

Geschoss

| | |
|----------|-------------|
| Plan Nr. | 3290 - V0.4 |
| Dat. | 11.03.2016 |
| Gez. | LDM |
| Rev. | Controllore |
| Mst. | |

Haag + Partner
Ingenieure und Planer

Freihofstrasse 20
8700 Küsnacht
Tel: 043 810 64 74
Fax: 043 810 64 72