

LEGENDE

| | |
|--|--|
|  Beton NPK A |  Vorfabrizierte Stützen |
|  Beton NPK C |  Verbundstahlstützen |
|  Mauerwerk MB tragend |  Kragplattenanschlüsse |
|  Mauerwerk MK tragend | |


EFFRETIKON

3D Tragwerksmodell

Geschoss

| | |
|----------|-------------|
| Plan Nr. | 3232 - VO.1 |
| Dat. | 18.11.2016 |
| Gez. | AR |
| Rev. | |
| Mst. | |

Haag + Partner Freihofstrasse 20
8700 Küsnacht
Tel: 043 810 64 74
Ingenieure und Planer Fax: 043 810 64 72

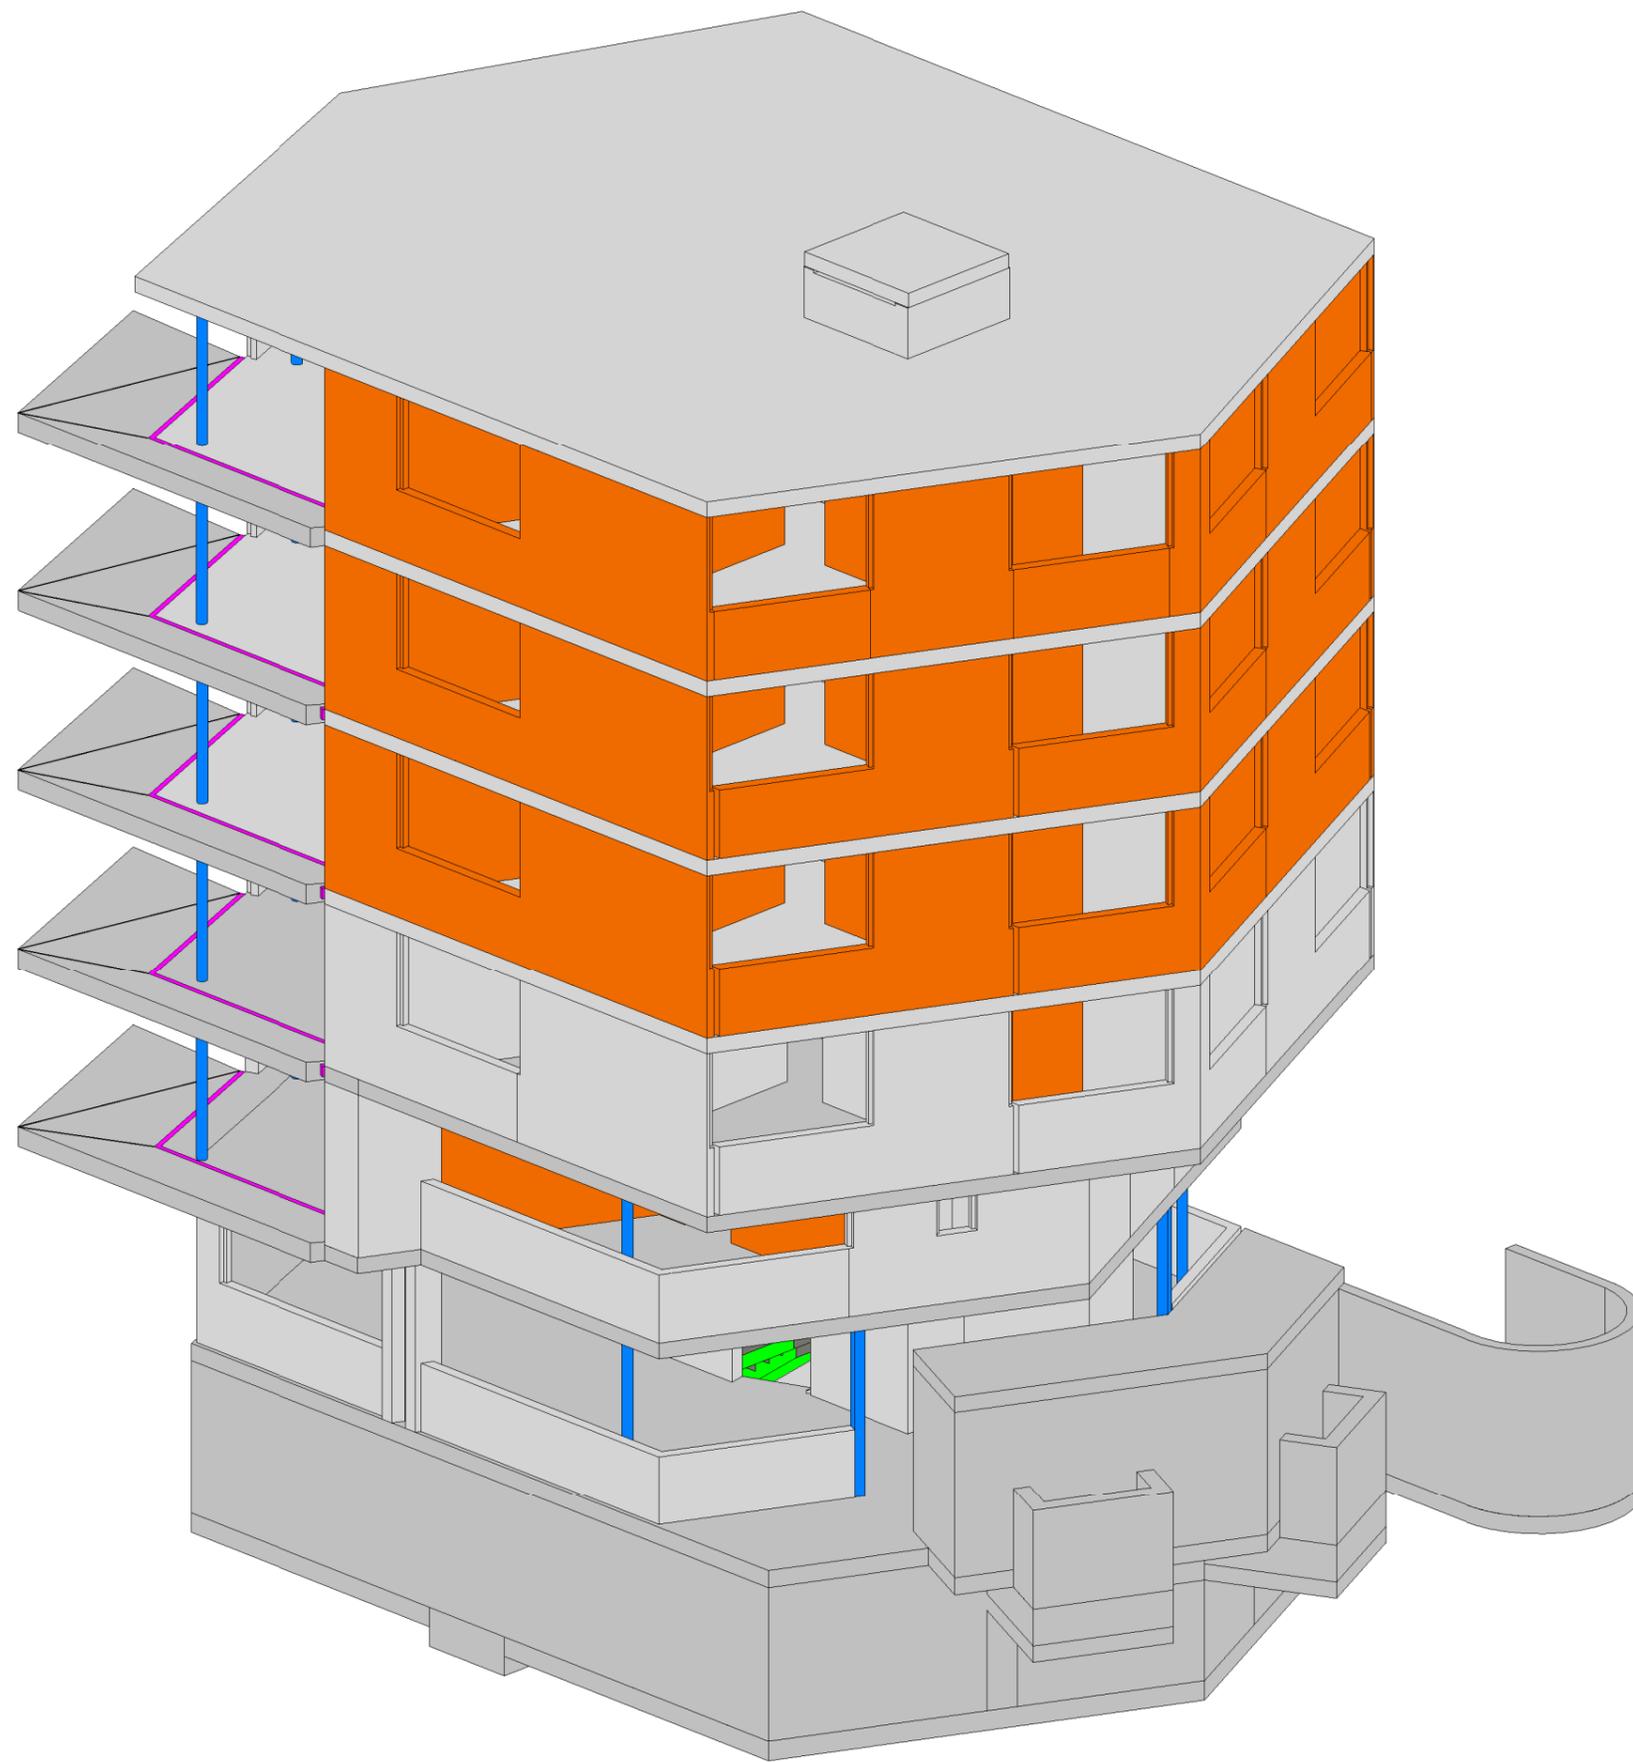

LEGENDE

| | |
|--|--|
|  Beton NPK A |  Vorfabrizierte Stützen |
|  Beton NPK C |  Verbundstahlstützen |
|  Mauerwerk MB tragend |  Kragplattenanschlüsse |
|  Mauerwerk MK tragend | |


EFFRETIKON

3D Tragwerksmodell

Geschoss

| | |
|----------|-------------|
| Plan Nr. | 3232 - V0.2 |
| Dat. | 18.11.2016 |
| Gez. | AR |
| Rev. | |
| Mst. | |

Haag + Partner
 Ingenieure und Planer
 Freihofstrasse 20
 8700 Küsnacht
 Tel: 043 810 64 74
 Fax: 043 810 64 72

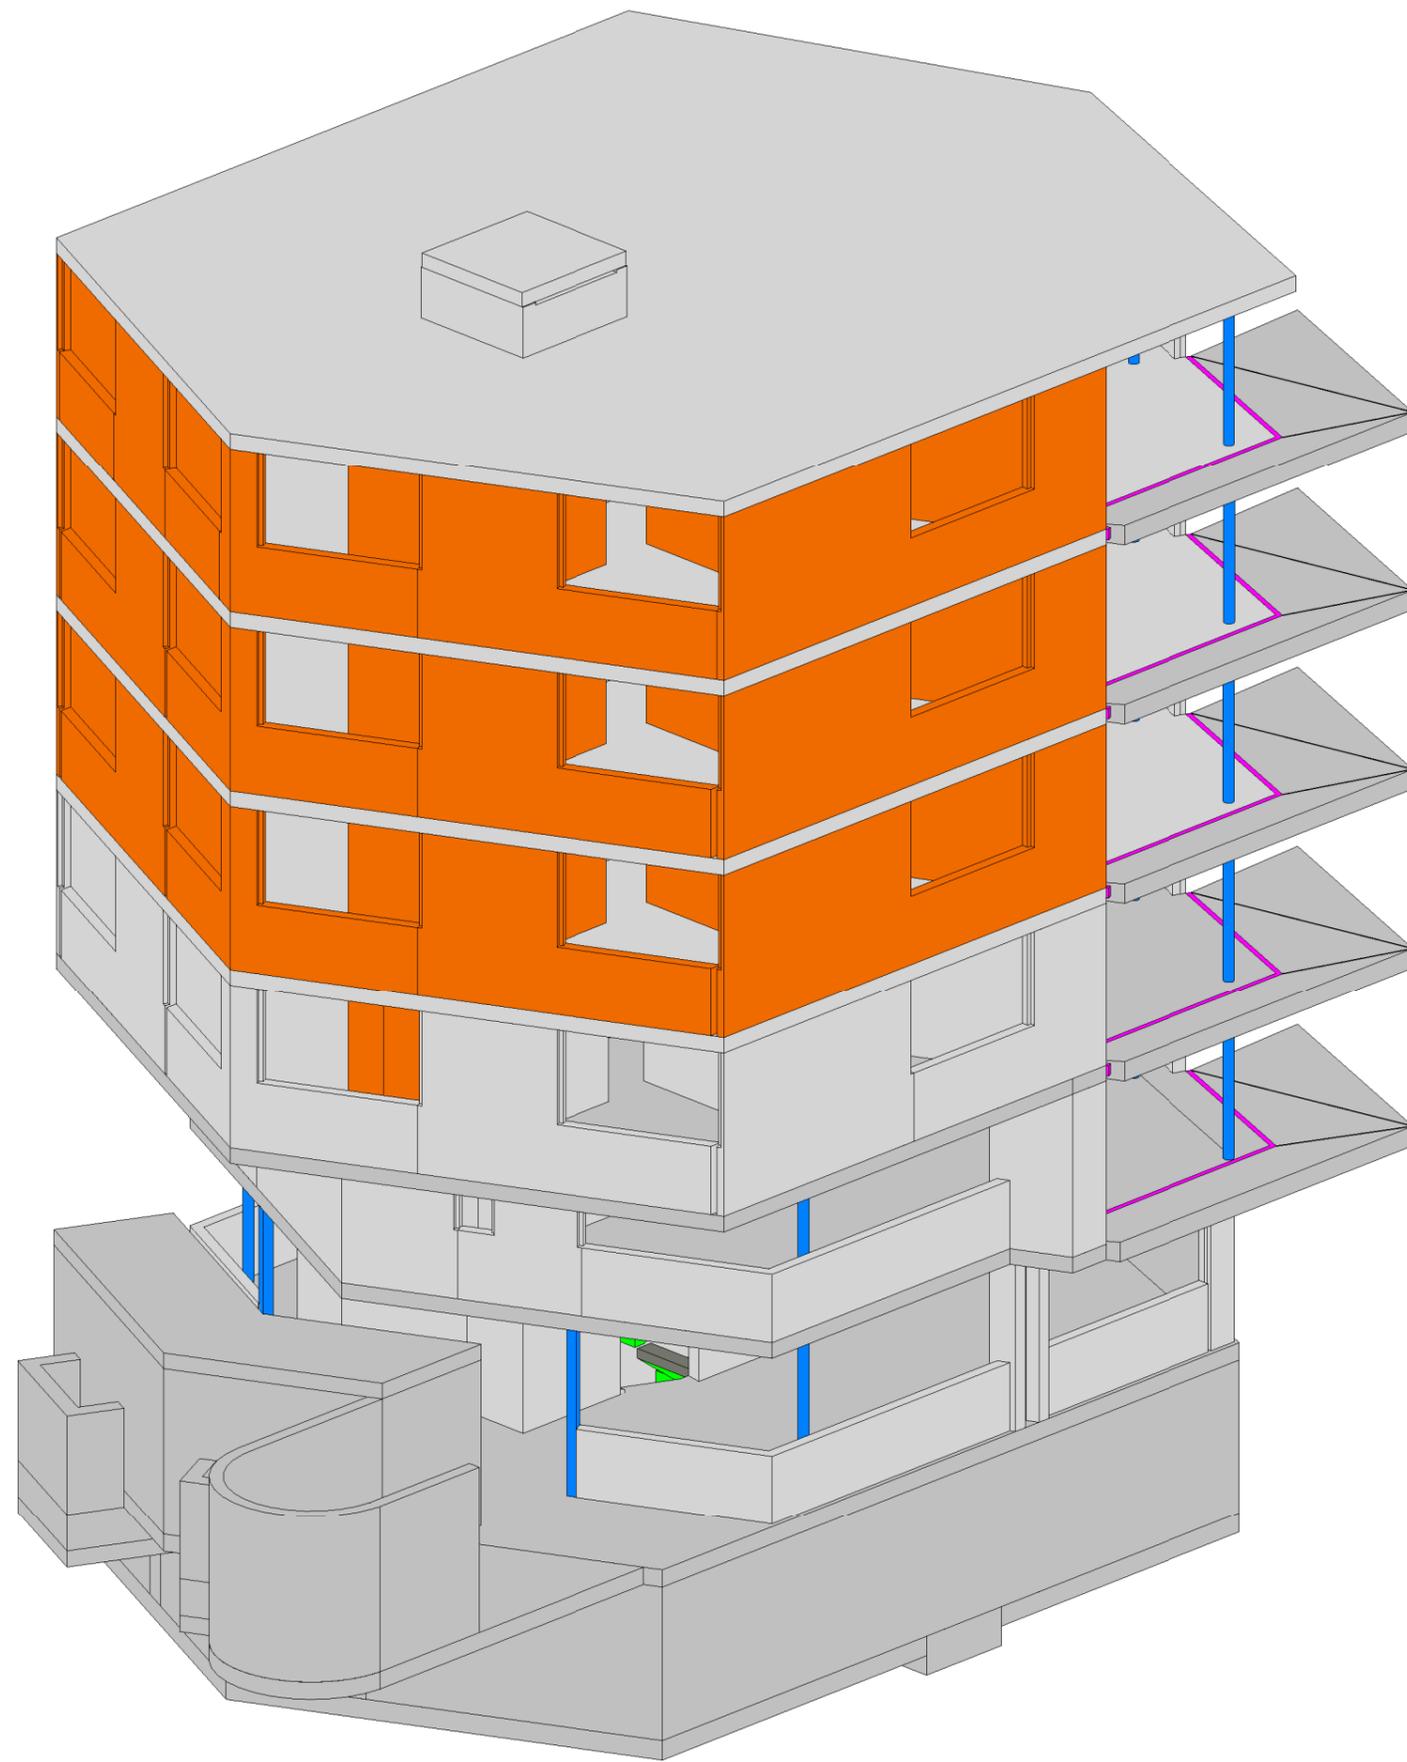

LEGENDE

| | |
|--|--|
|  Beton NPK A |  Vorfabrizierte Stützen |
|  Beton NPK C |  Verbundstahlstützen |
|  Mauerwerk MB tragend |  Kragplattenanschlüsse |
|  Mauerwerk MK tragend | |


EFFRETIKON

3D Tragwerksmodell

Geschoss

| | |
|----------|-------------|
| Plan Nr. | 3232 - V0.3 |
| Dat. | 18.11.2016 |
| Gez. | AR |
| Rev. | |
| Mst. | |

Haag + Partner Freihofstrasse 20
8700 Küsnacht
Tel: 043 810 64 74
Ingenieure und Planer Fax: 043 810 64 72

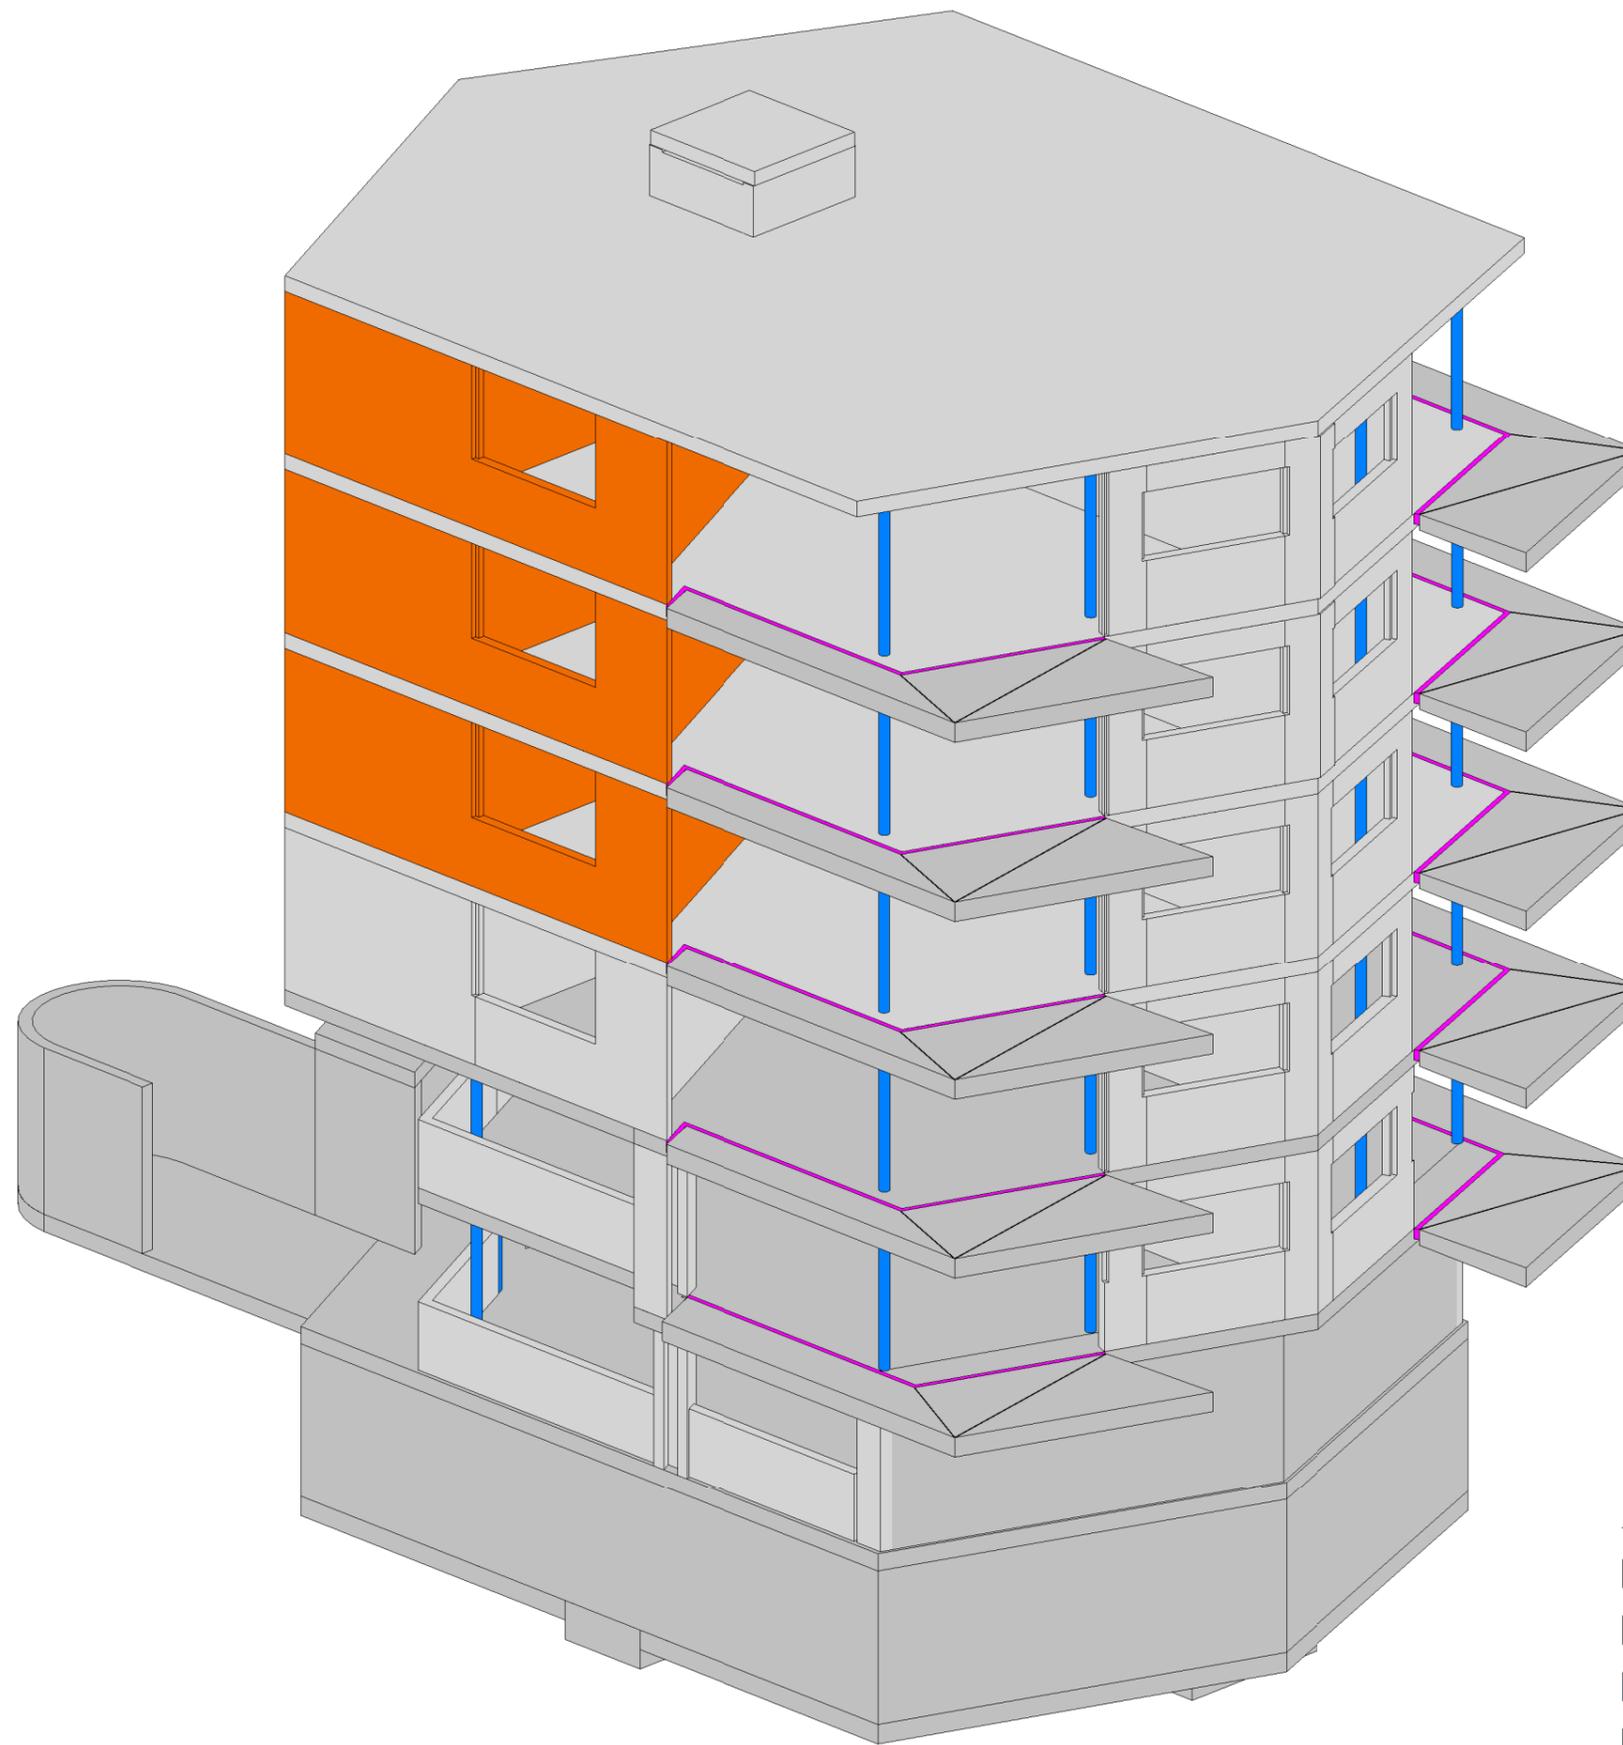

LEGENDE

| | |
|--|--|
|  Beton NPK A |  Vorfabrizierte Stützen |
|  Beton NPK C |  Verbundstahlstützen |
|  Mauerwerk MB tragend |  Kragplattenanschlüsse |
|  Mauerwerk MK tragend | |


EFFRETIKON

3D Tragwerksmodell

Geschoss

| | |
|----------|-------------|
| Plan Nr. | 3232 - V0.4 |
| Dat. | 18.11.2016 |
| Gez. | AR |
| Rev. | |
| Mst. | |

Haag + Partner
 Ingenieure und Planer
 Freihofstrasse 20
 8700 Küsnacht
 Tel: 043 810 64 74
 Fax: 043 810 64 72

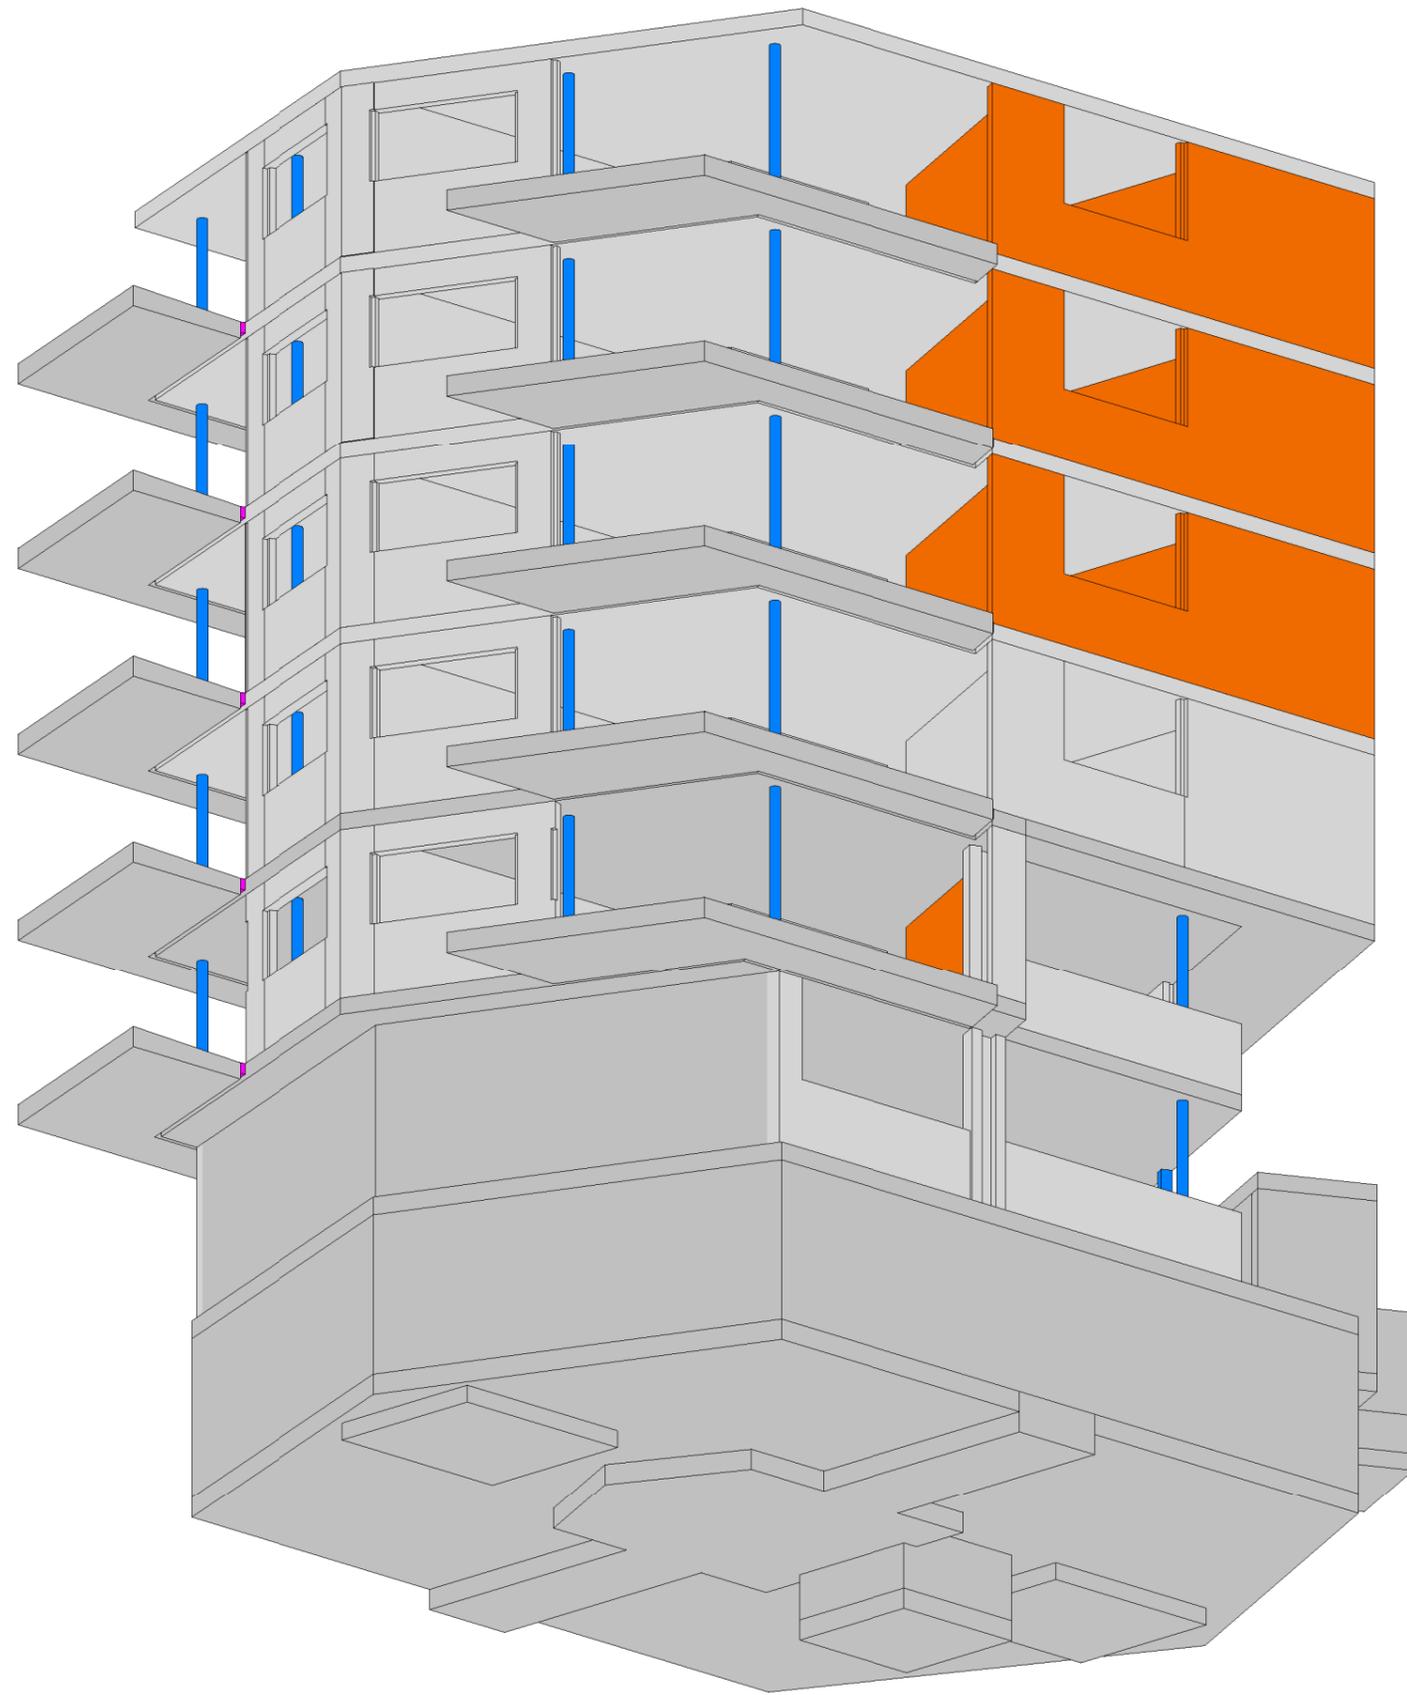

LEGENDE

| | |
|--|--|
|  Beton NPK A |  Vorfabrizierte Stützen |
|  Beton NPK C |  Verbundstahlstützen |
|  Mauerwerk MB tragend |  Kragplattenanschlüsse |
|  Mauerwerk MK tragend | |


EFFRETIKON

3D Tragwerksmodell

Geschoss

| | |
|----------|-------------|
| Plan Nr. | 3232 - V0.5 |
| Dat. | 18.11.2016 |
| Gez. | AR |
| Rev. | |
| Mst. | |

Haag + Partner Freihofstrasse 20
 8700 Küsnacht
 Tel: 043 810 64 74
 Ingenieure und Planer Fax: 043 810 64 72

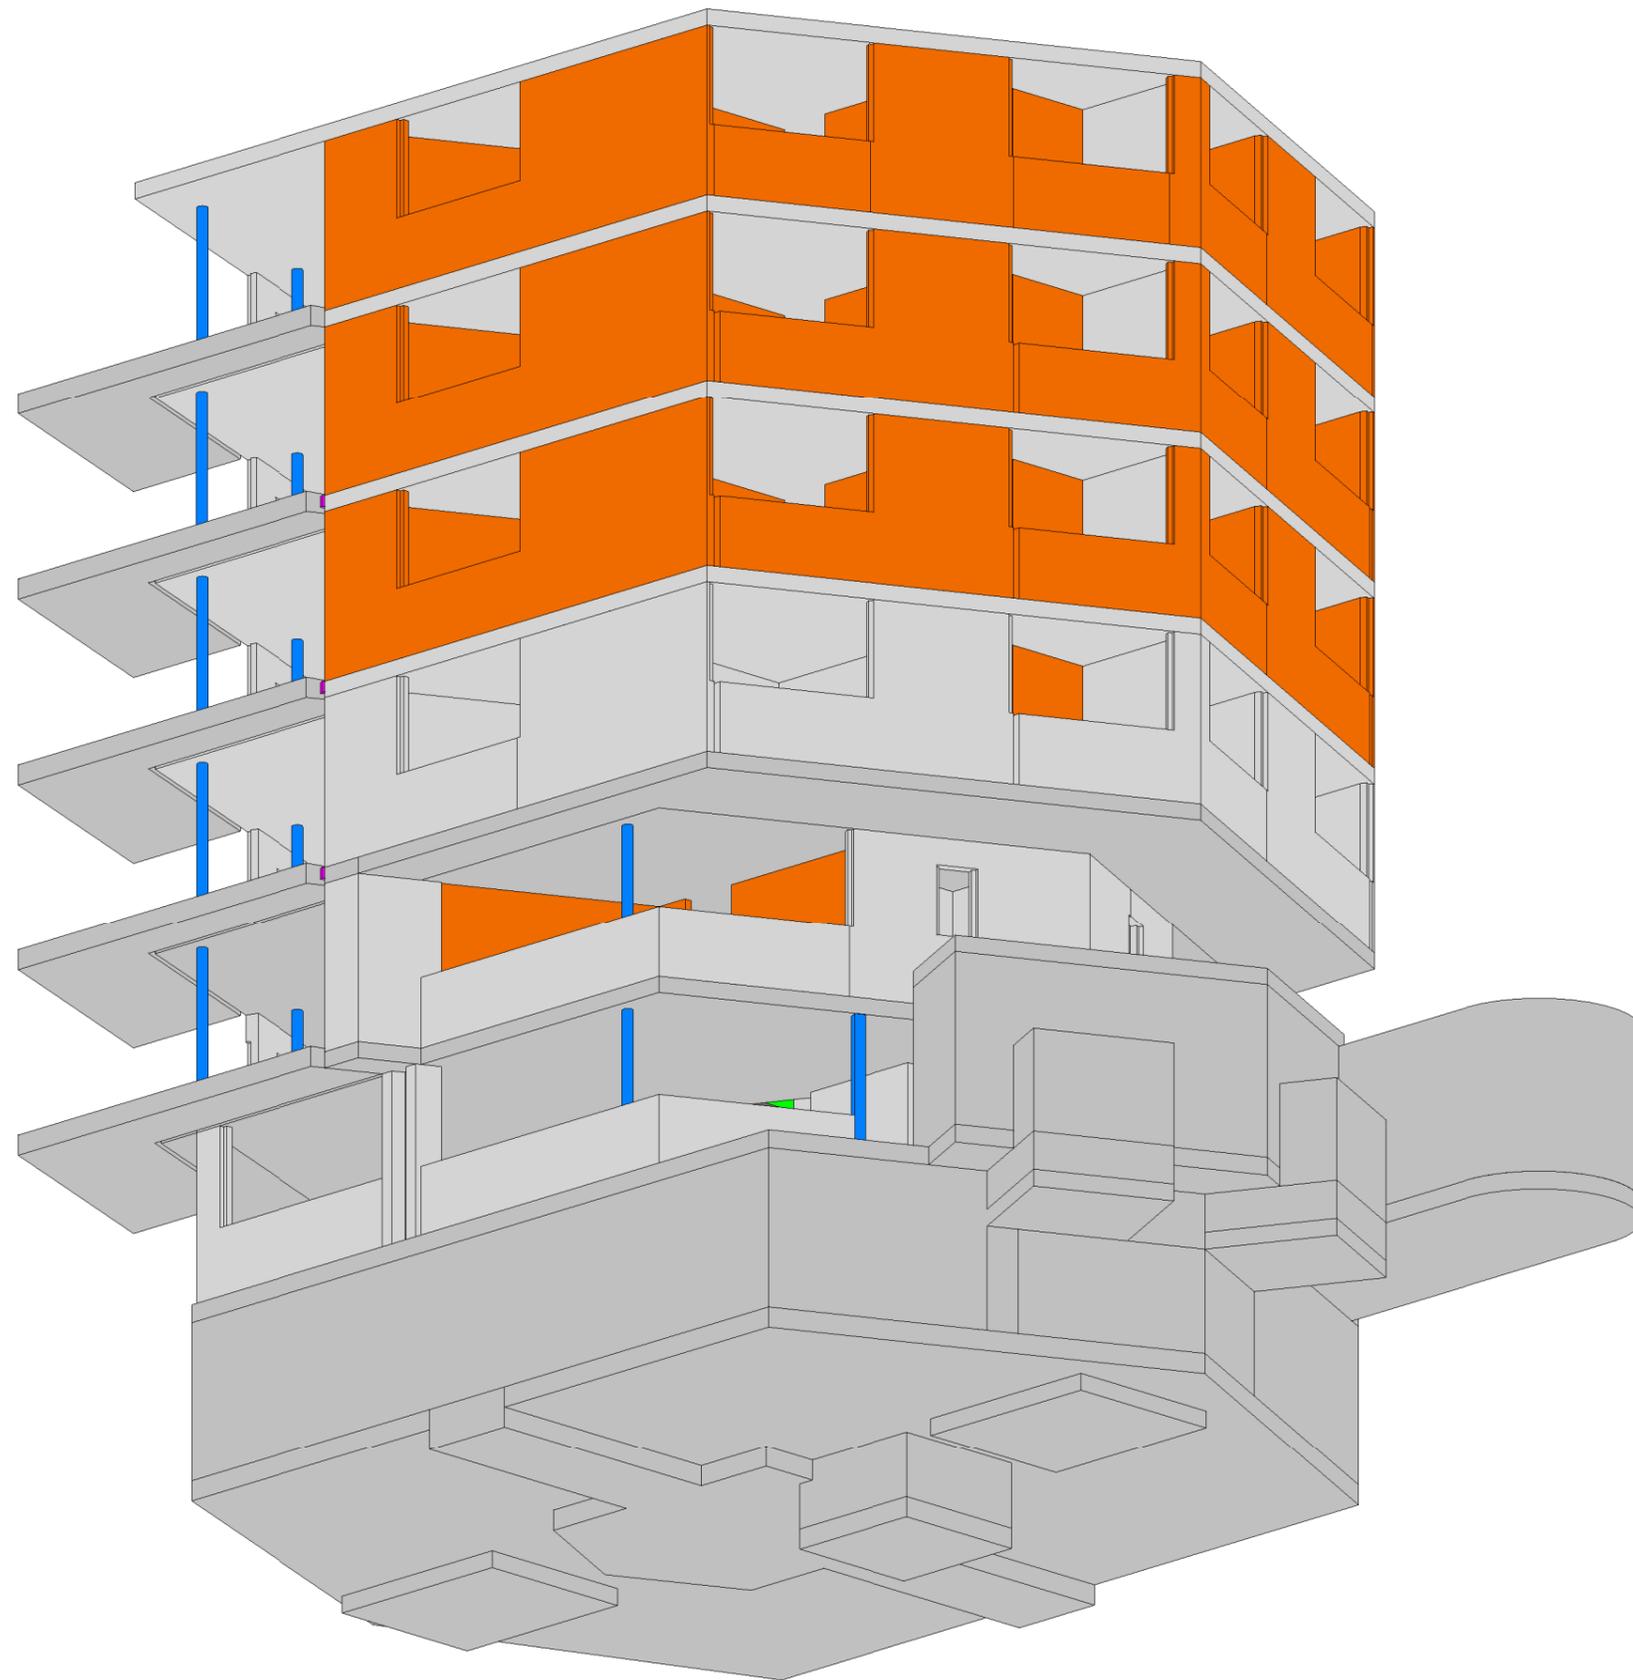

LEGENDE

| | |
|--|--|
|  Beton NPK A |  Vorfabrizierte Stützen |
|  Beton NPK C |  Verbundstahlstützen |
|  Mauerwerk MB tragend |  Kragplattenanschlüsse |
|  Mauerwerk MK tragend | |


EFFRETIKON

3D Tragwerksmodell

Geschoss

| | |
|----------|-------------|
| Plan Nr. | 3232 - V0.6 |
| Dat. | 18.11.2016 |
| Gez. | AR |
| Rev. | |
| Mst. | |

Haag + Partner Freihofstrasse 20
 8700 Küsnacht
 Tel: 043 810 64 74
 Ingenieure und Planer Fax: 043 810 64 72

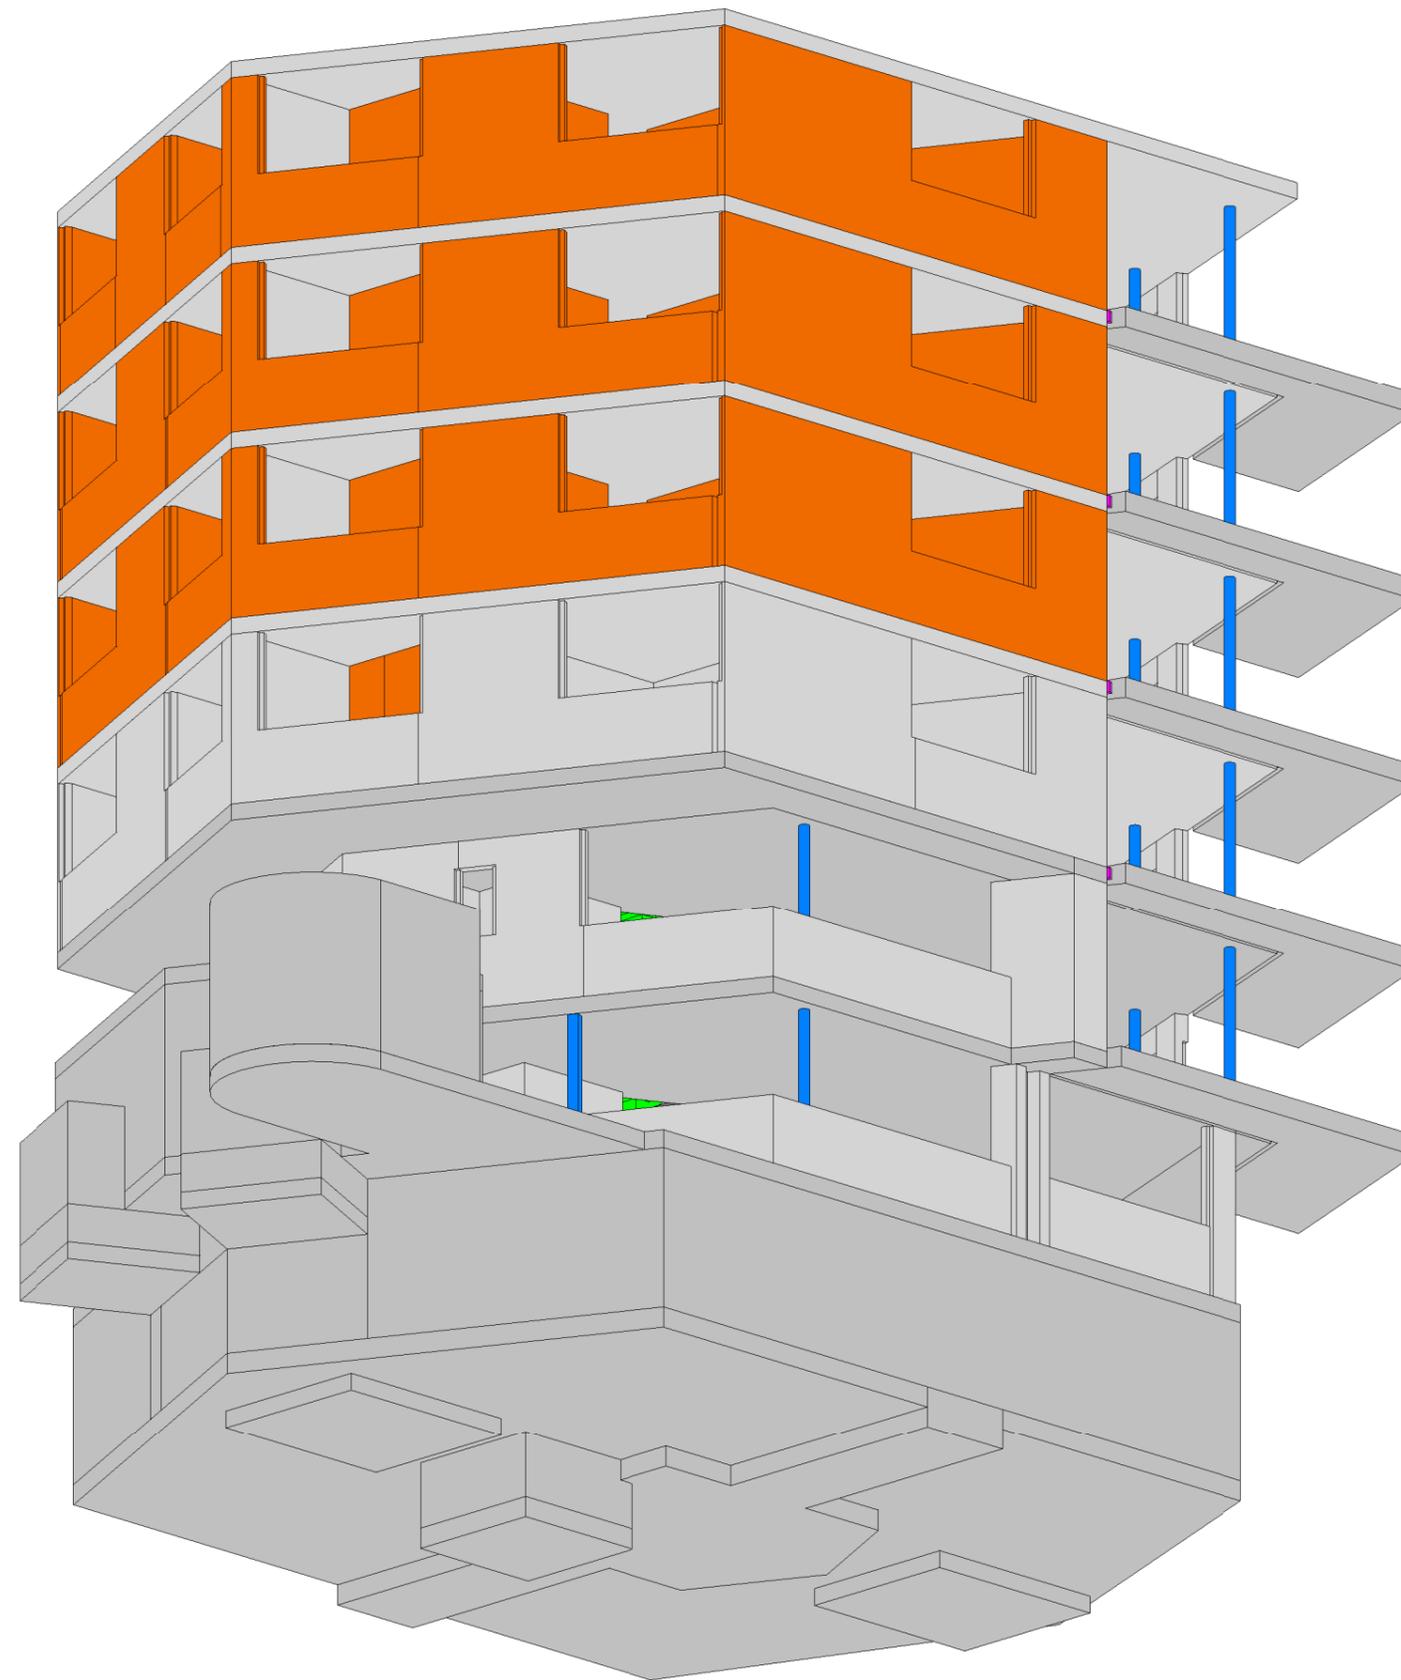

LEGENDE

| | |
|--|--|
|  Beton NPK A |  Vorfabrizierte Stützen |
|  Beton NPK C |  Verbundstahlstützen |
|  Mauerwerk MB tragend |  Kragplattenanschlüsse |
|  Mauerwerk MK tragend | |


EFFRETIKON

3D Tragwerksmodell

Geschoss

| | |
|----------|-------------|
| Plan Nr. | 3232 - V0.7 |
| Dat. | 18.11.2016 |
| Gez. | AR |
| Rev. | |
| Mst. | |

Haag + Partner Freihofstrasse 20
8700 Küsnacht
Ingenieure und Planer Tel: 043 810 64 74
Fax: 043 810 64 72

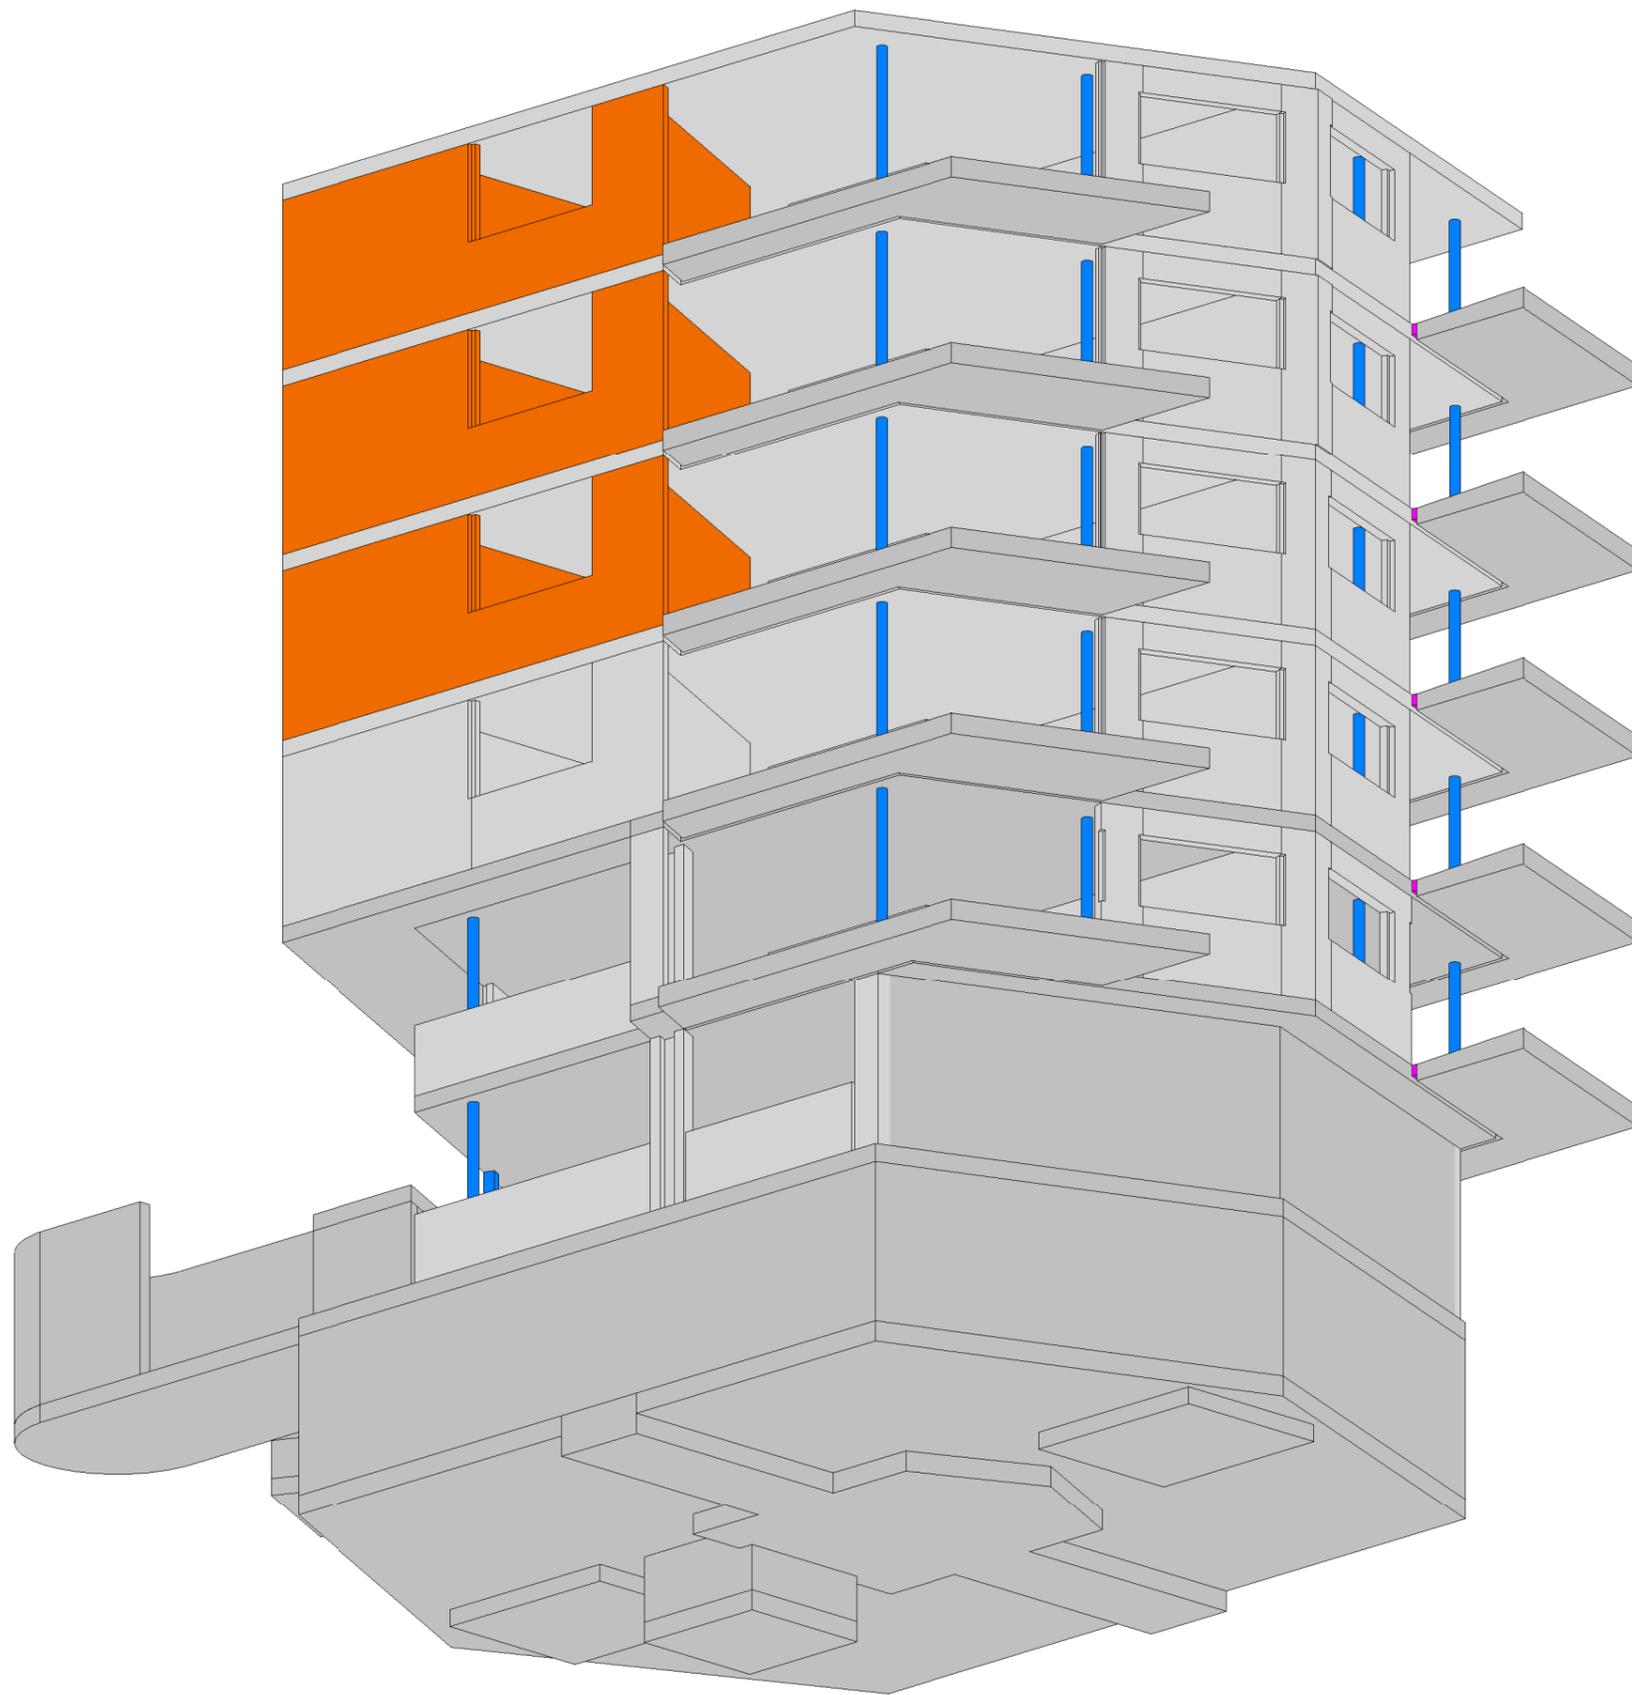

LEGENDE

| | |
|--|--|
|  Beton NPK A |  Vorfabrizierte Stützen |
|  Beton NPK C |  Verbundstahlstützen |
|  Mauerwerk MB tragend |  Kragplattenanschlüsse |
|  Mauerwerk MK tragend | |

EFFRETIKON

3D Tragwerksmodell

Geschoss

| | |
|----------|-------------|
| Plan Nr. | 3232 - VO.8 |
| Dat. | 18.11.2016 |
| Gez. | AR |
| Rev. | |
| Mst. | |

Haag + Partner Freihofstrasse 20
8700 Küsnacht
Tel: 043 810 64 74
Ingenieure und Planer Fax: 043 810 64 72