

MFH ALTE DORFTRASSE 48, HERRLIBERG

**3D**


Geschoss

**3D-A**

Plan Nr.	3244 - 0-A
Dat.	01.03.2016
Gez.	GB
Rev.	
Mst.	1:100

**Haag + Partner**  
Ingenieure und Planer

Freihofstrasse 20  
8700 Küsnacht  
Tel: 043 810 64 74  
Fax: 043 810 64 72

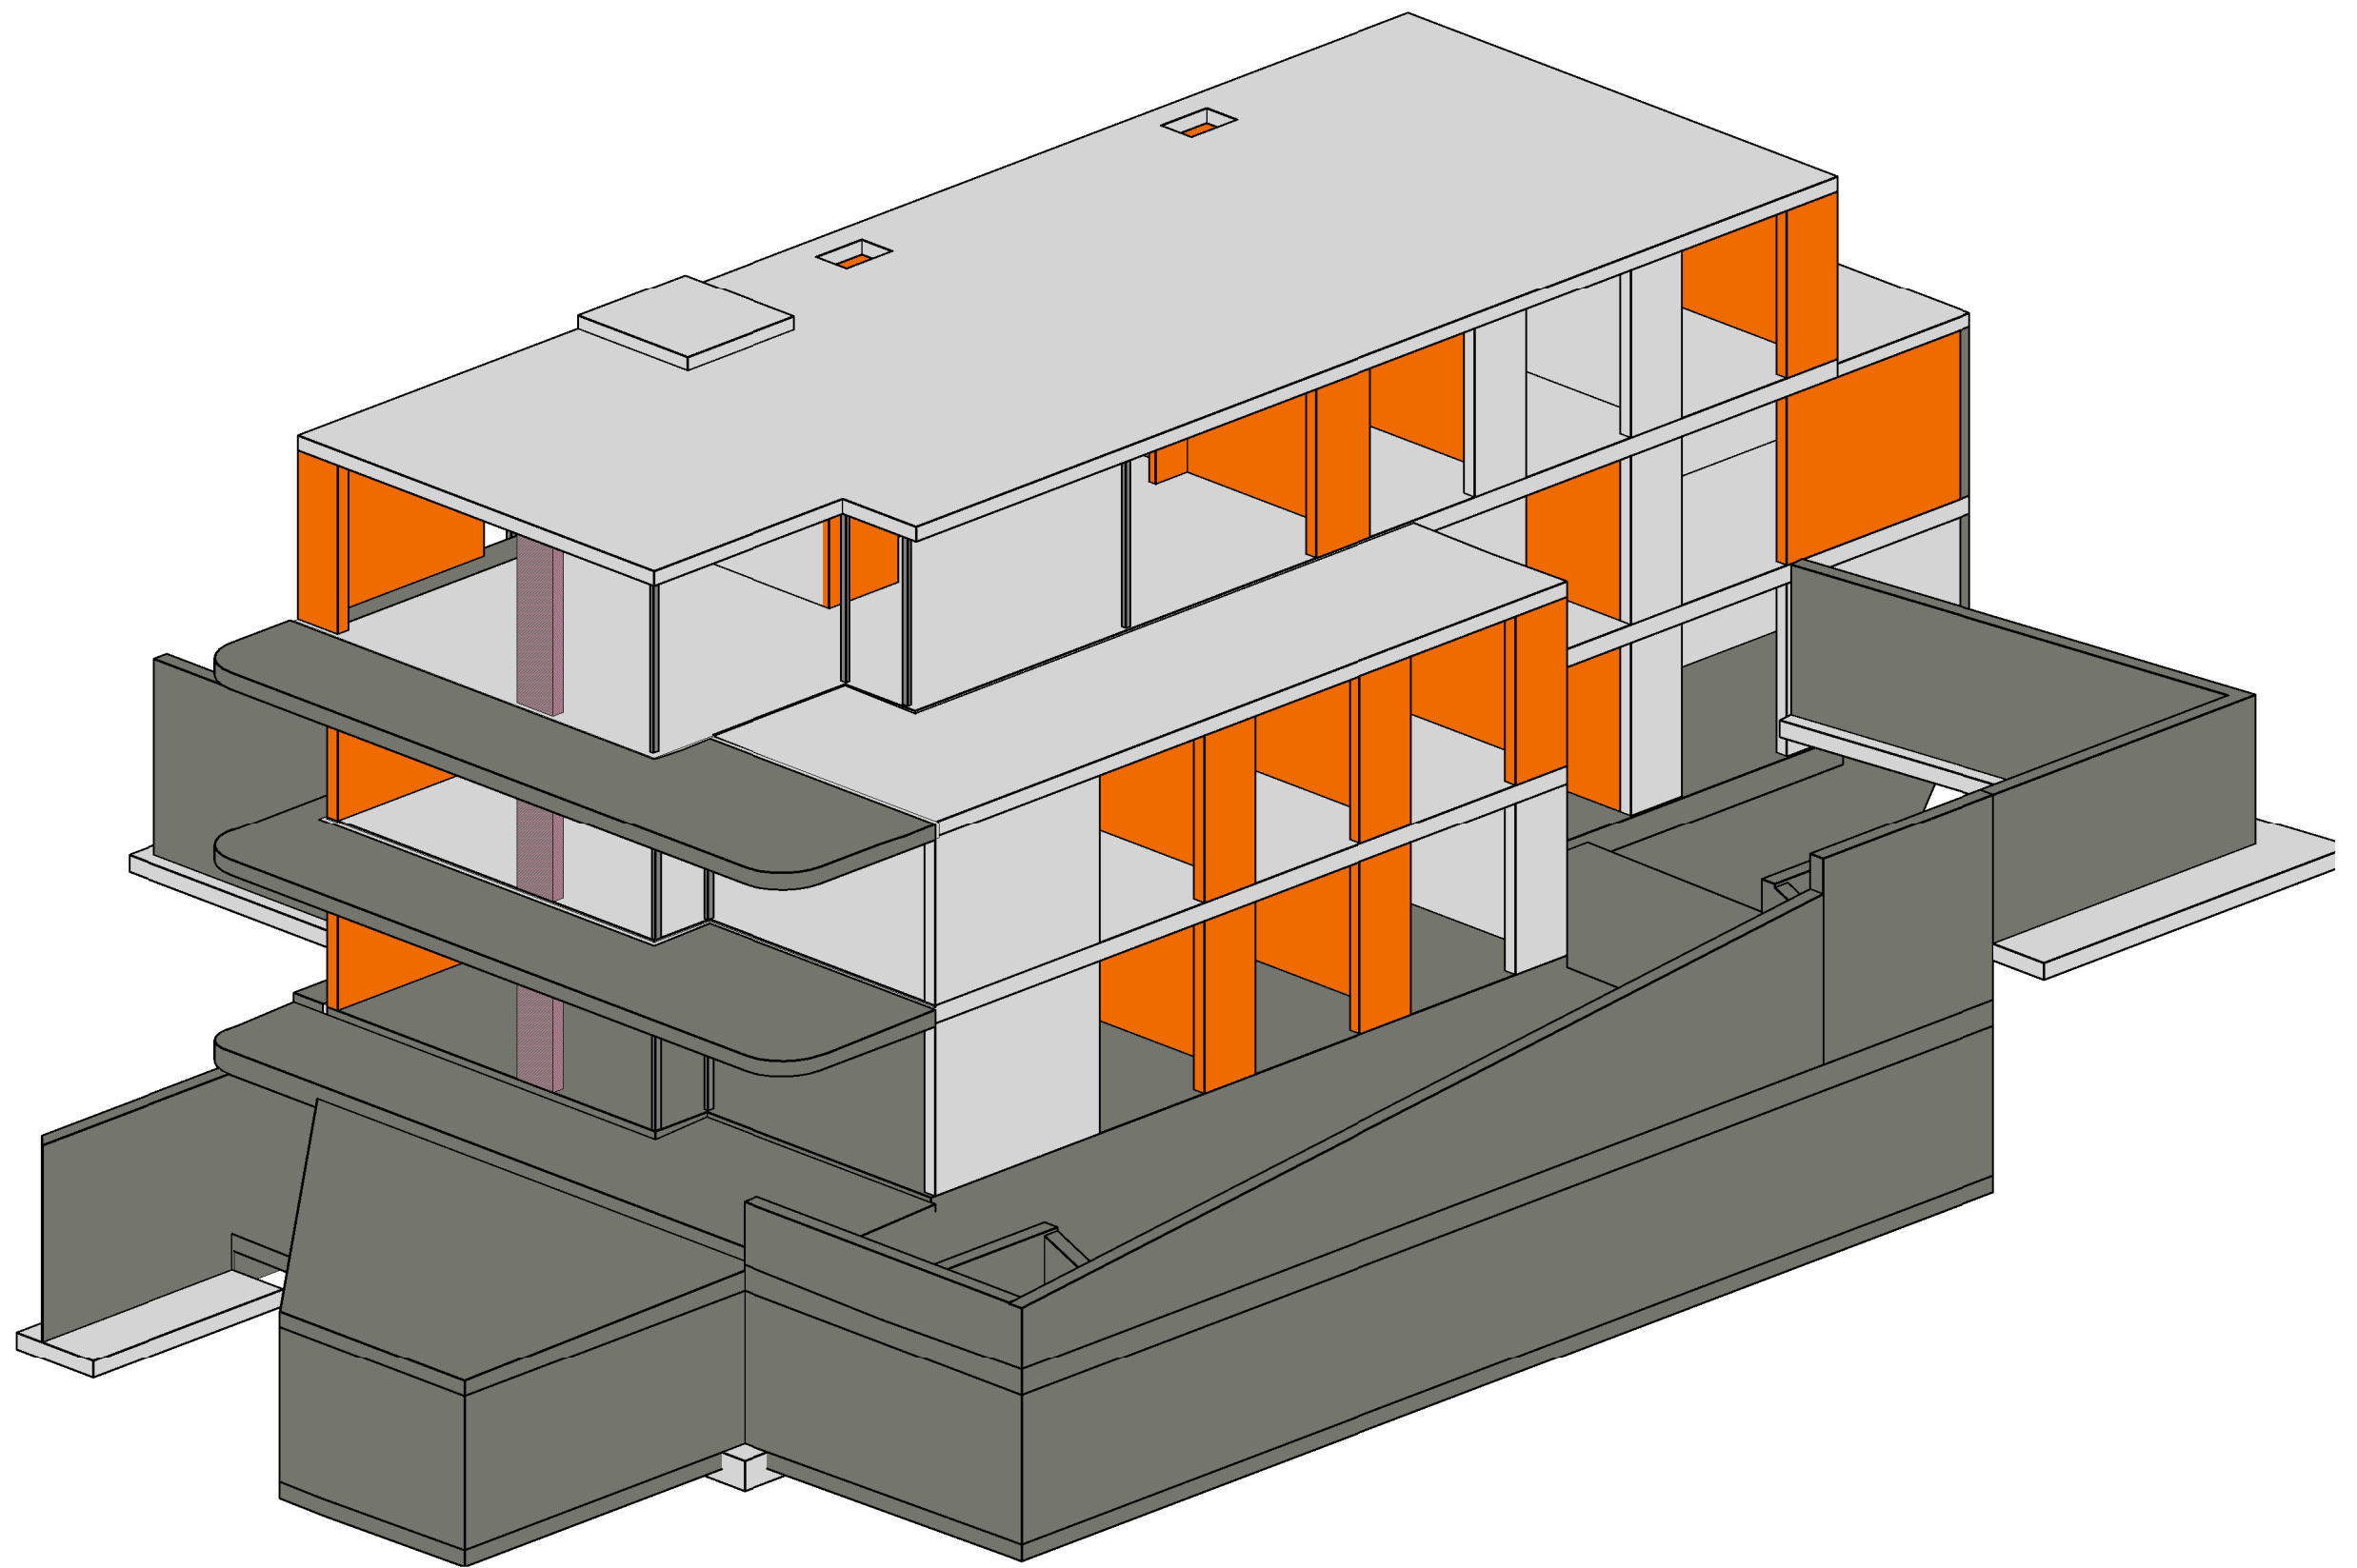

MFH ALTE DORFTRASSE 48, HERRLIBERG

3D


Geschoss

3D-B

Plan Nr.	3244 - 0-B
Dat.	01.03.2016
Gez.	GB
Rev.	
Mst.	1:100

Haag + Partner  
Ingenieure und Planer

Freihofstrasse 20  
8700 Küsnacht  
Tel: 043 810 64 74  
Fax: 043 810 64 72

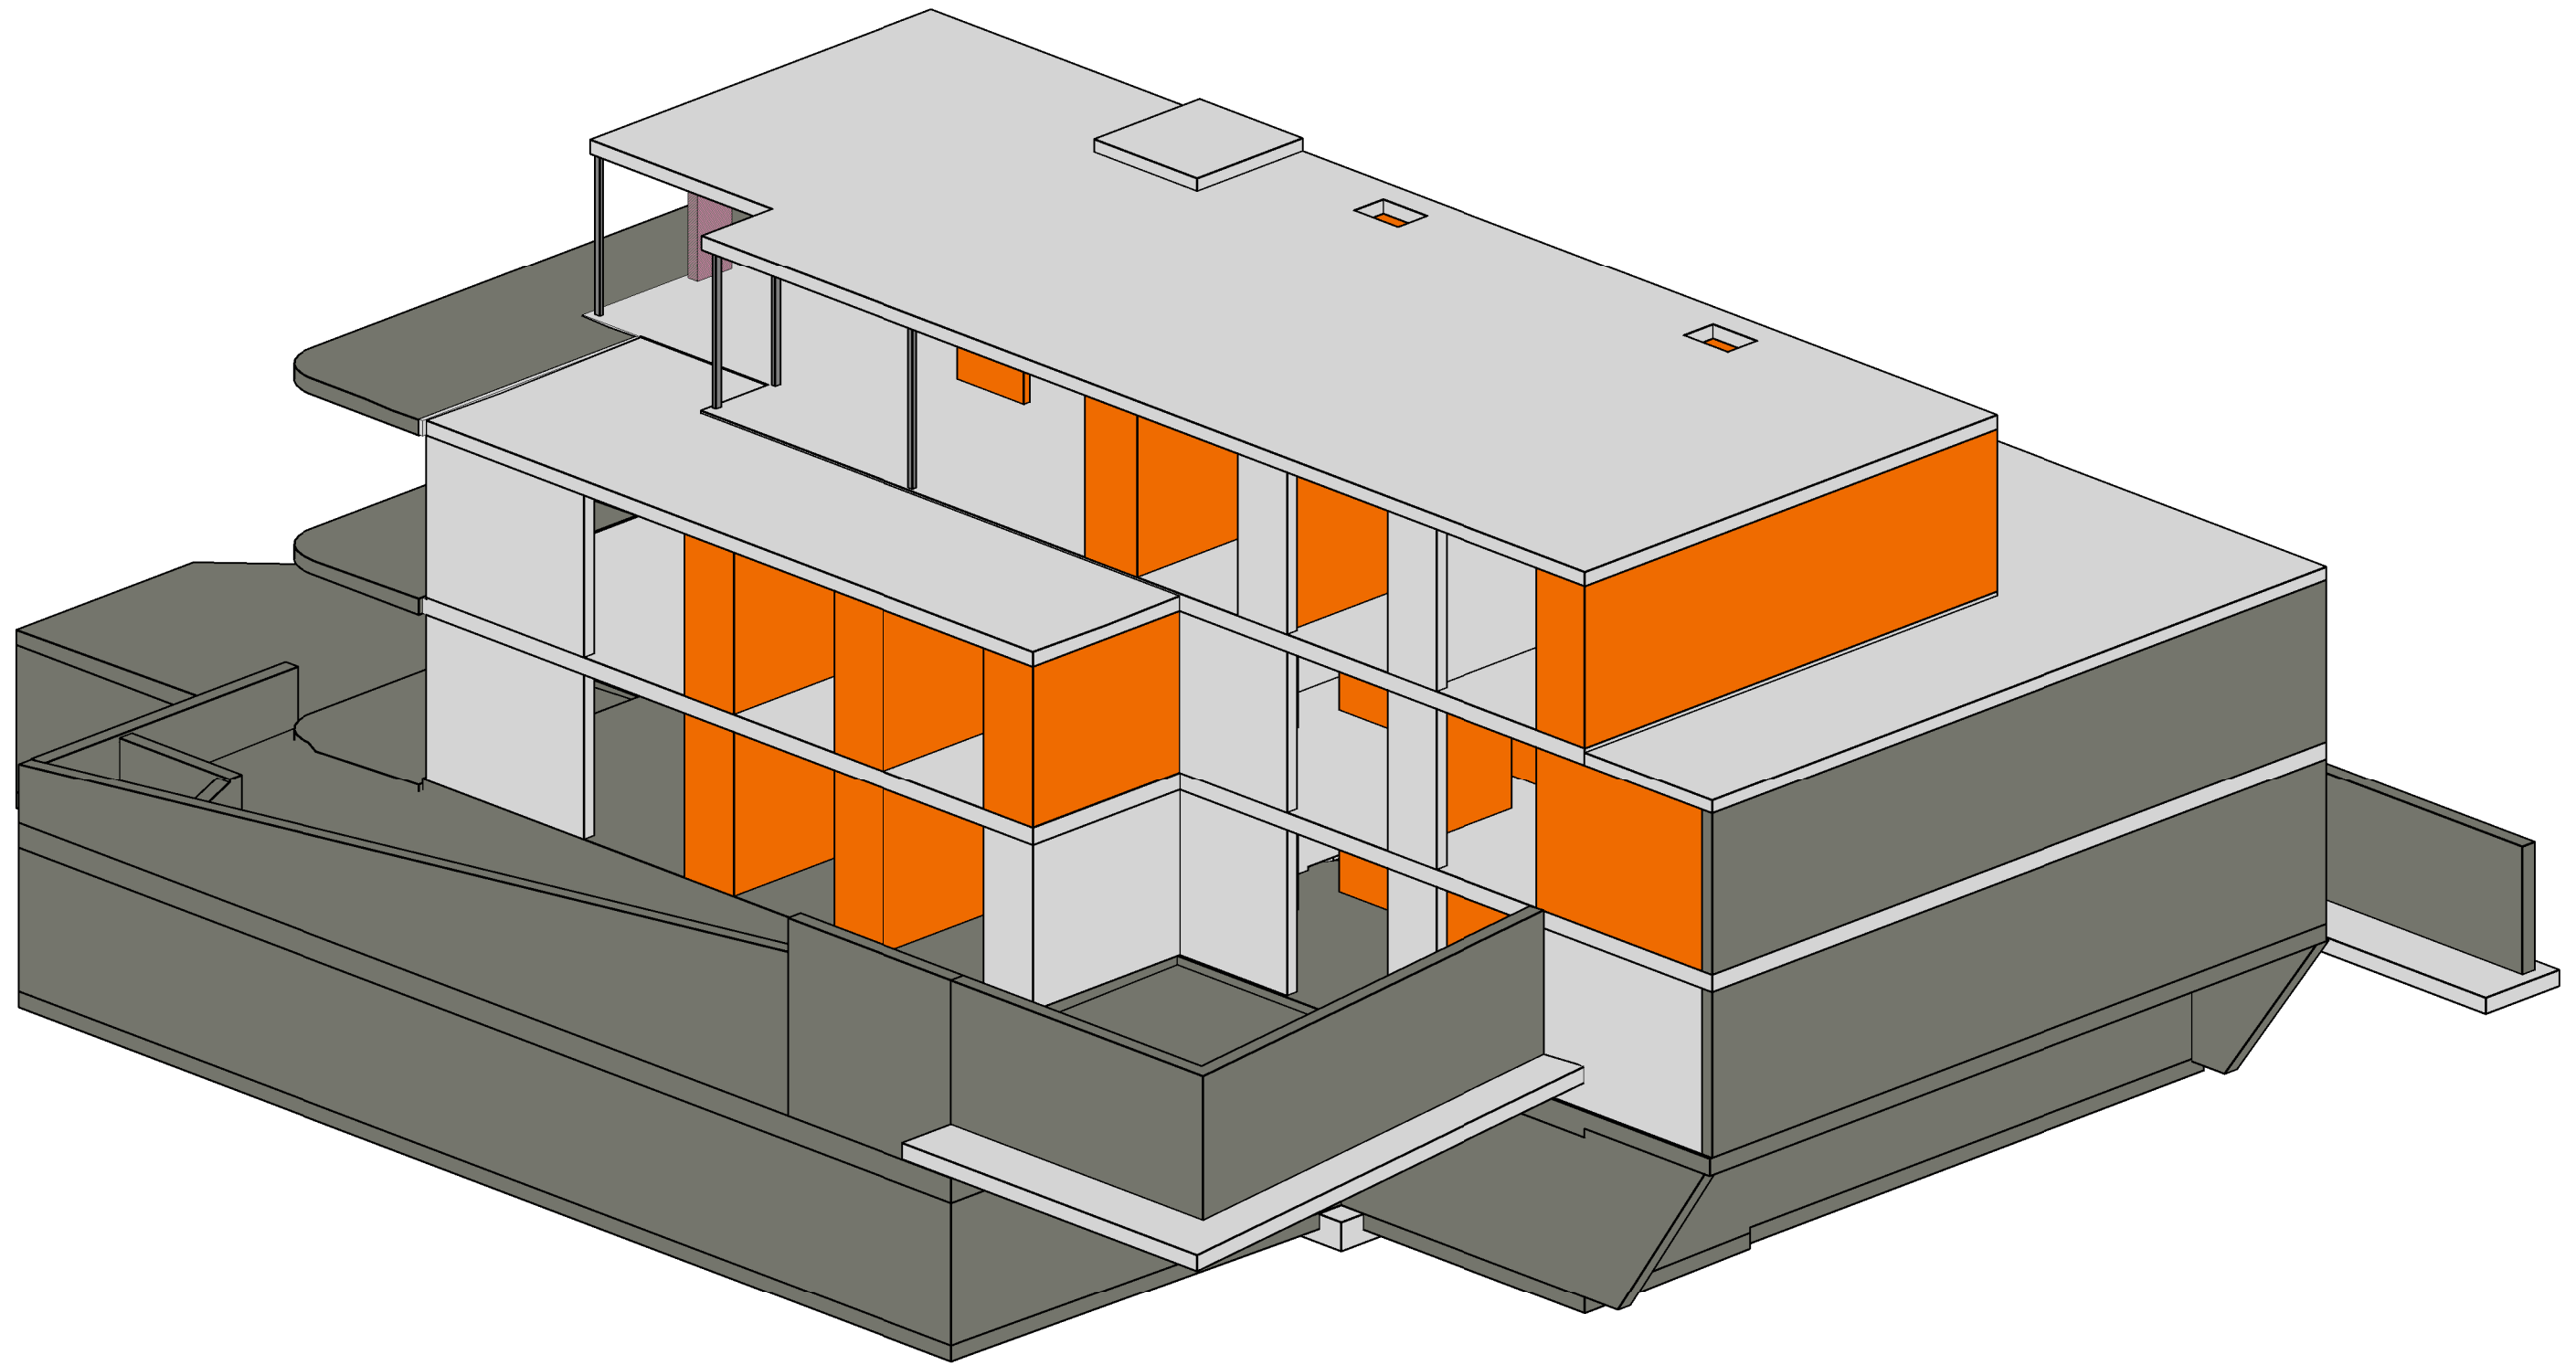

MFH ALTE DORFTRASSE 48, HERRLIBERG

**3D**


Geschoss

**3D-C**

Plan Nr.	3244 - 0-C
Dat.	01.03.2016
Gez.	GB
Rev.	
Mst.	1:100

**Haag + Partner**  
Ingenieure und Planer

Freihofstrasse 20  
8700 Küsnacht  
Tel: 043 810 64 74  
Fax: 043 810 64 72

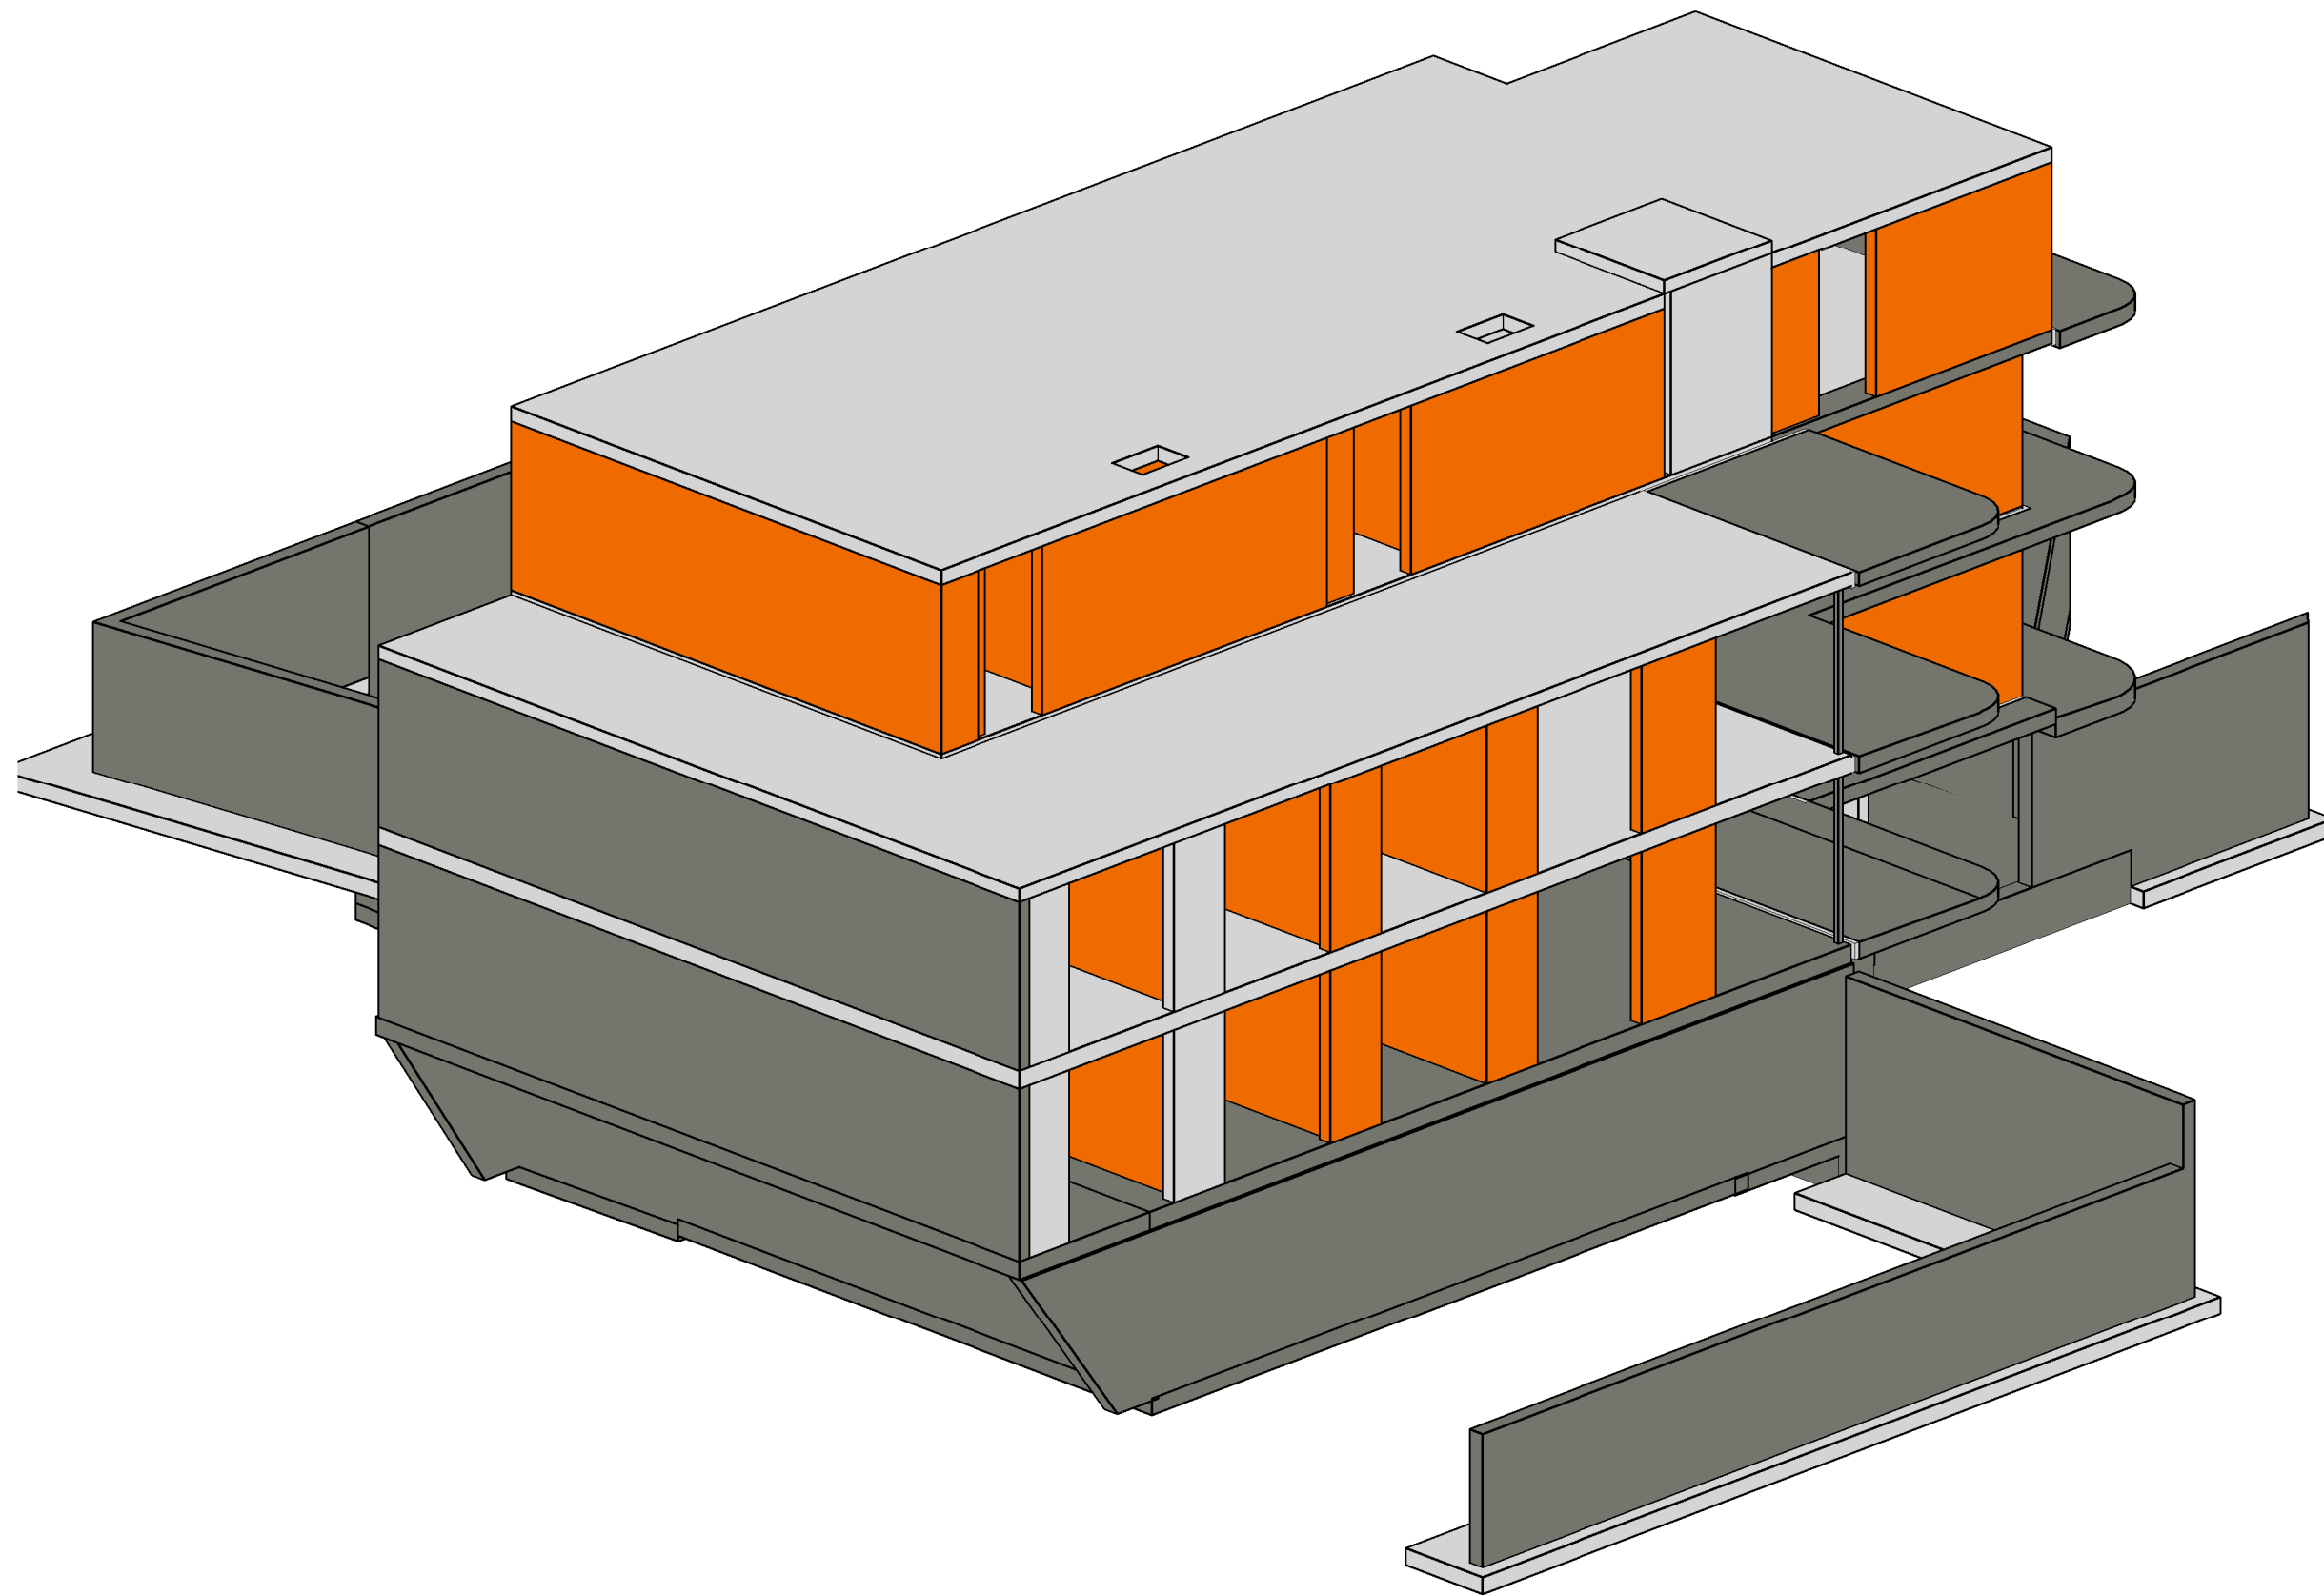

MFH ALTE DORFTRASSE 48, HERRLIBERG

**3D**

Geschoss

**3D-D**

Plan Nr.	3244 - 0-D
Dat.	01.03.2016
Gez.	GB
Rev.	
Mst.	1:100

**Haag + Partner**  
Ingenieure und Planer

Freihofstrasse 20  
8700 Küsnacht  
Tel: 043 810 64 74  
Fax: 043 810 64 72