

DREI-FAMILIENHAUS, CHASTELSTR. 5, 8732 NEUHAUS

TRIROY AG, R. HÜGLI, GUYER-ZELLER-STR. 37, 8620 WETZIKON


3D

Geschoss

| | |
|----------|------------|
| Plan Nr. | 3264 - VO |
| Dat. | 05.10.2015 |
| Gez. | GB |
| Rev. | |
| Mst. | 1:100 |

Haag + Partner
Ingenieure und Planer

Freihofstrasse 20
8700 Küsnacht
Tel: 043 810 64 74
Fax: 043 810 64 72

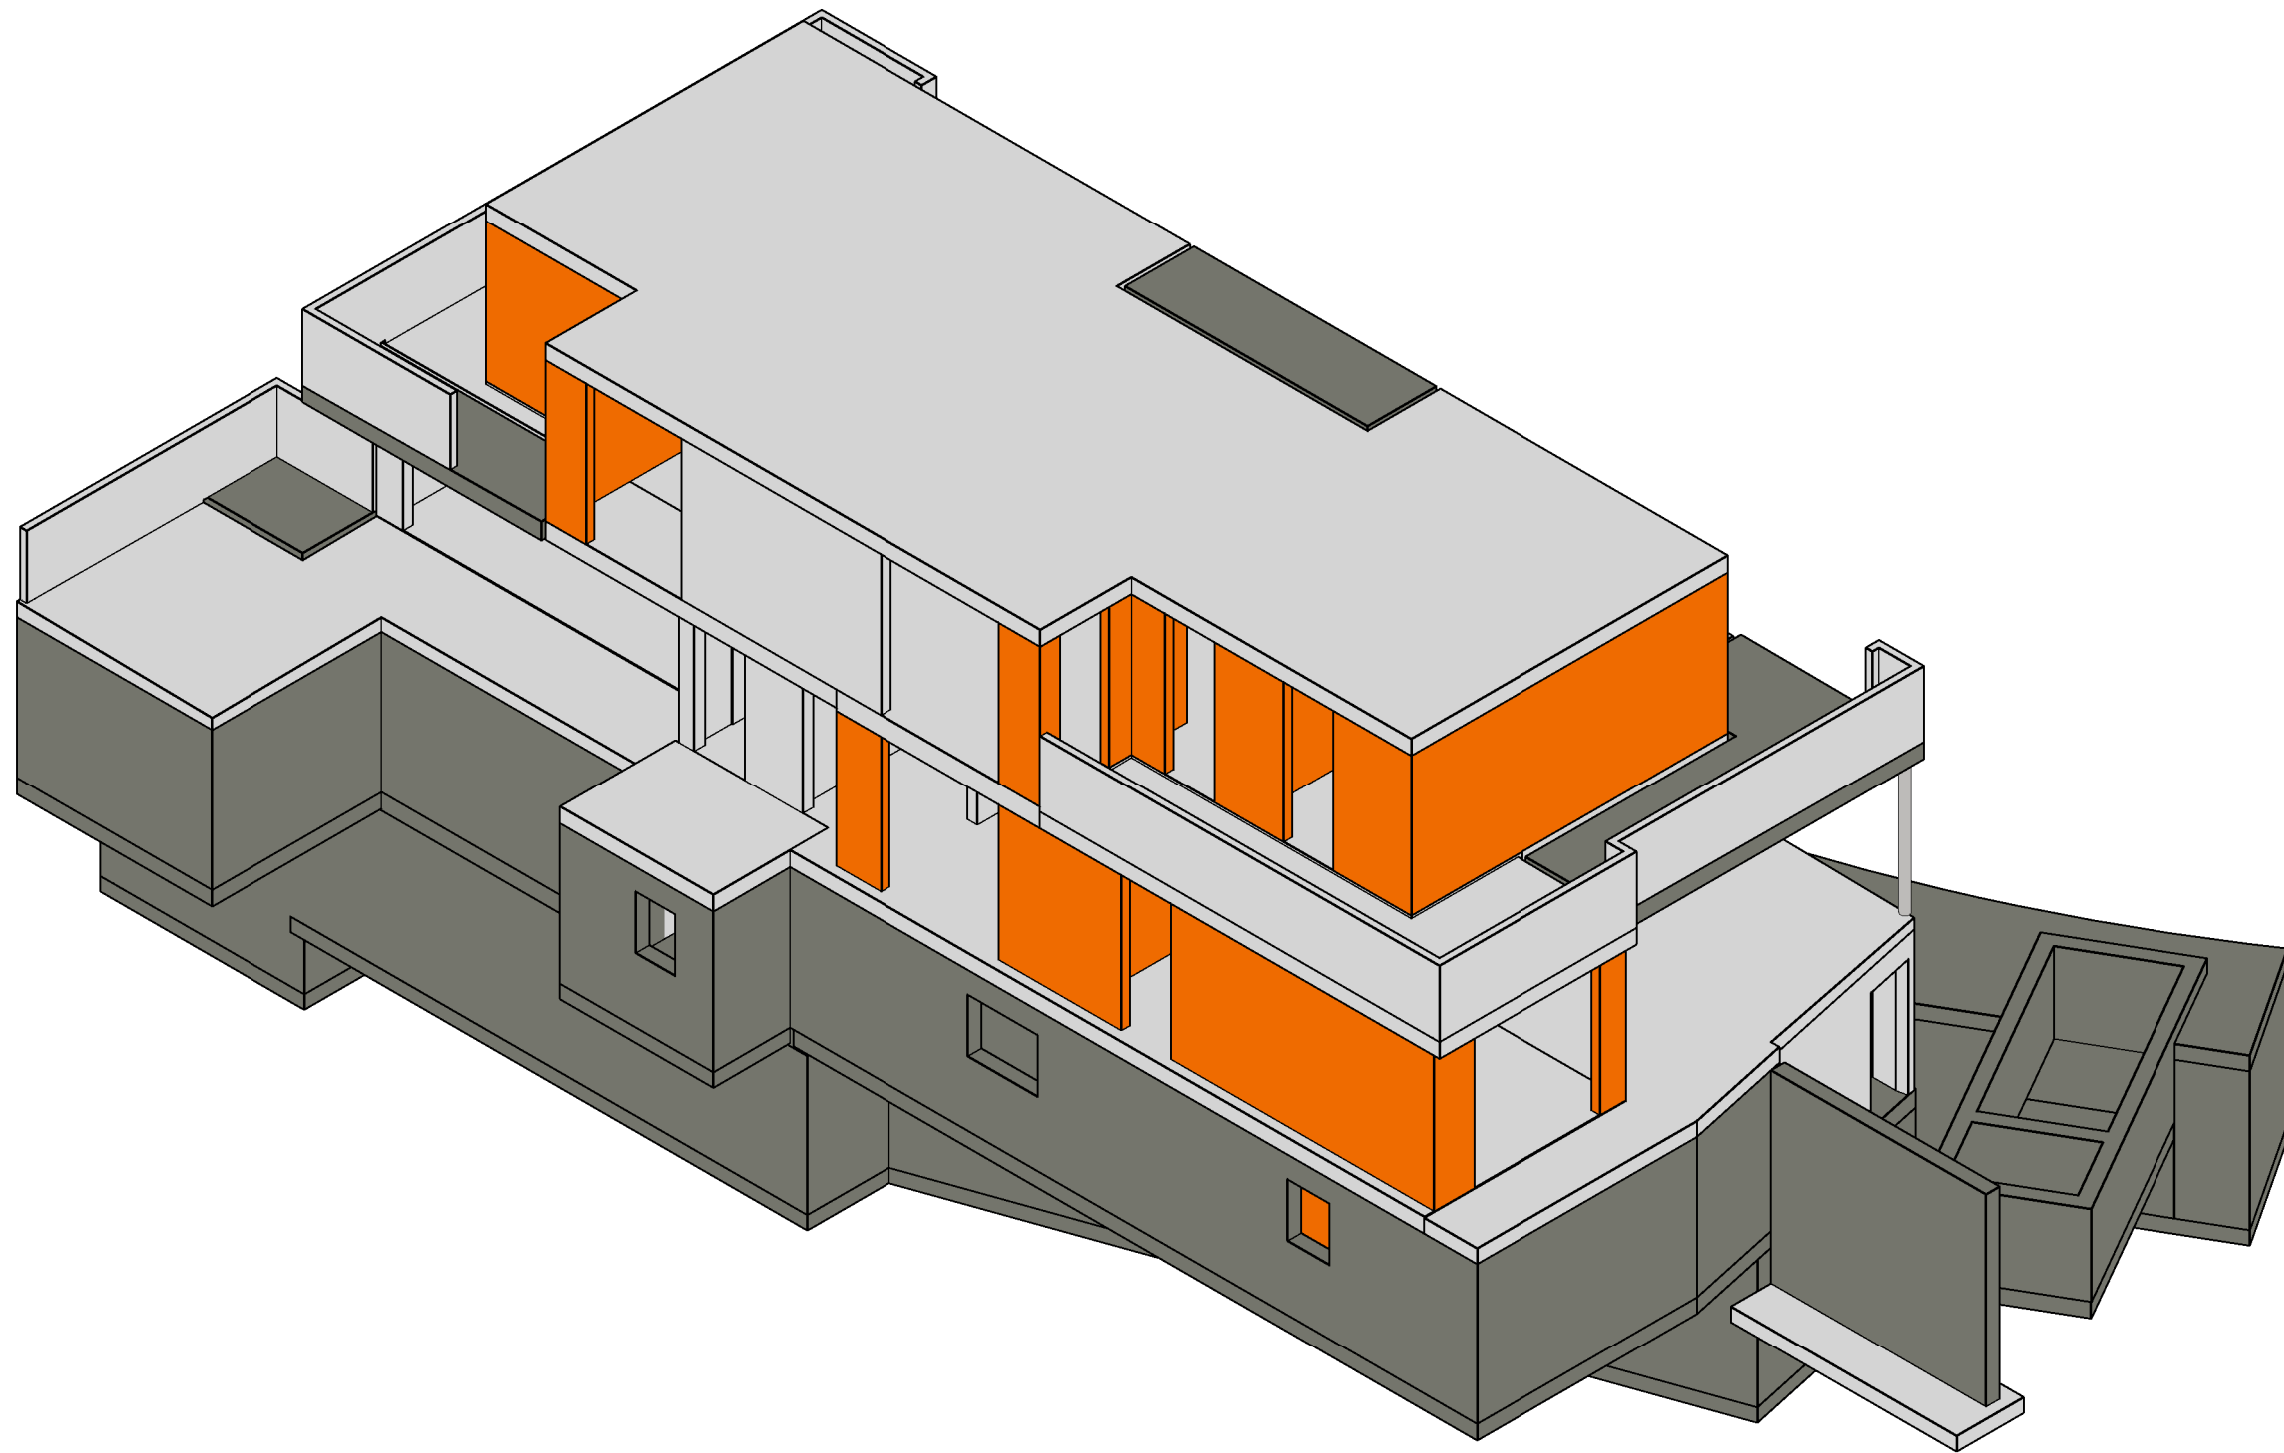

DREI-FAMILIENHAUS, CHASTELSTR. 5, 8732 NEUHAUS

TRIROY AG, R. HÜGLI, GUYER-ZELLER-STR. 37, 8620 WETZIKON

3D


Geschoss

| | |
|----------|------------|
| Plan Nr. | 3264 - V1 |
| Dat. | 17.11.2014 |
| Gez. | GB |
| Rev. | |
| Mst. | 1:100 |

Haag + Partner

Ingenieure und Planer

Freihofstrasse 20
8700 Küsnacht
Tel: 043 810 64 74
Fax: 043 810 64 72

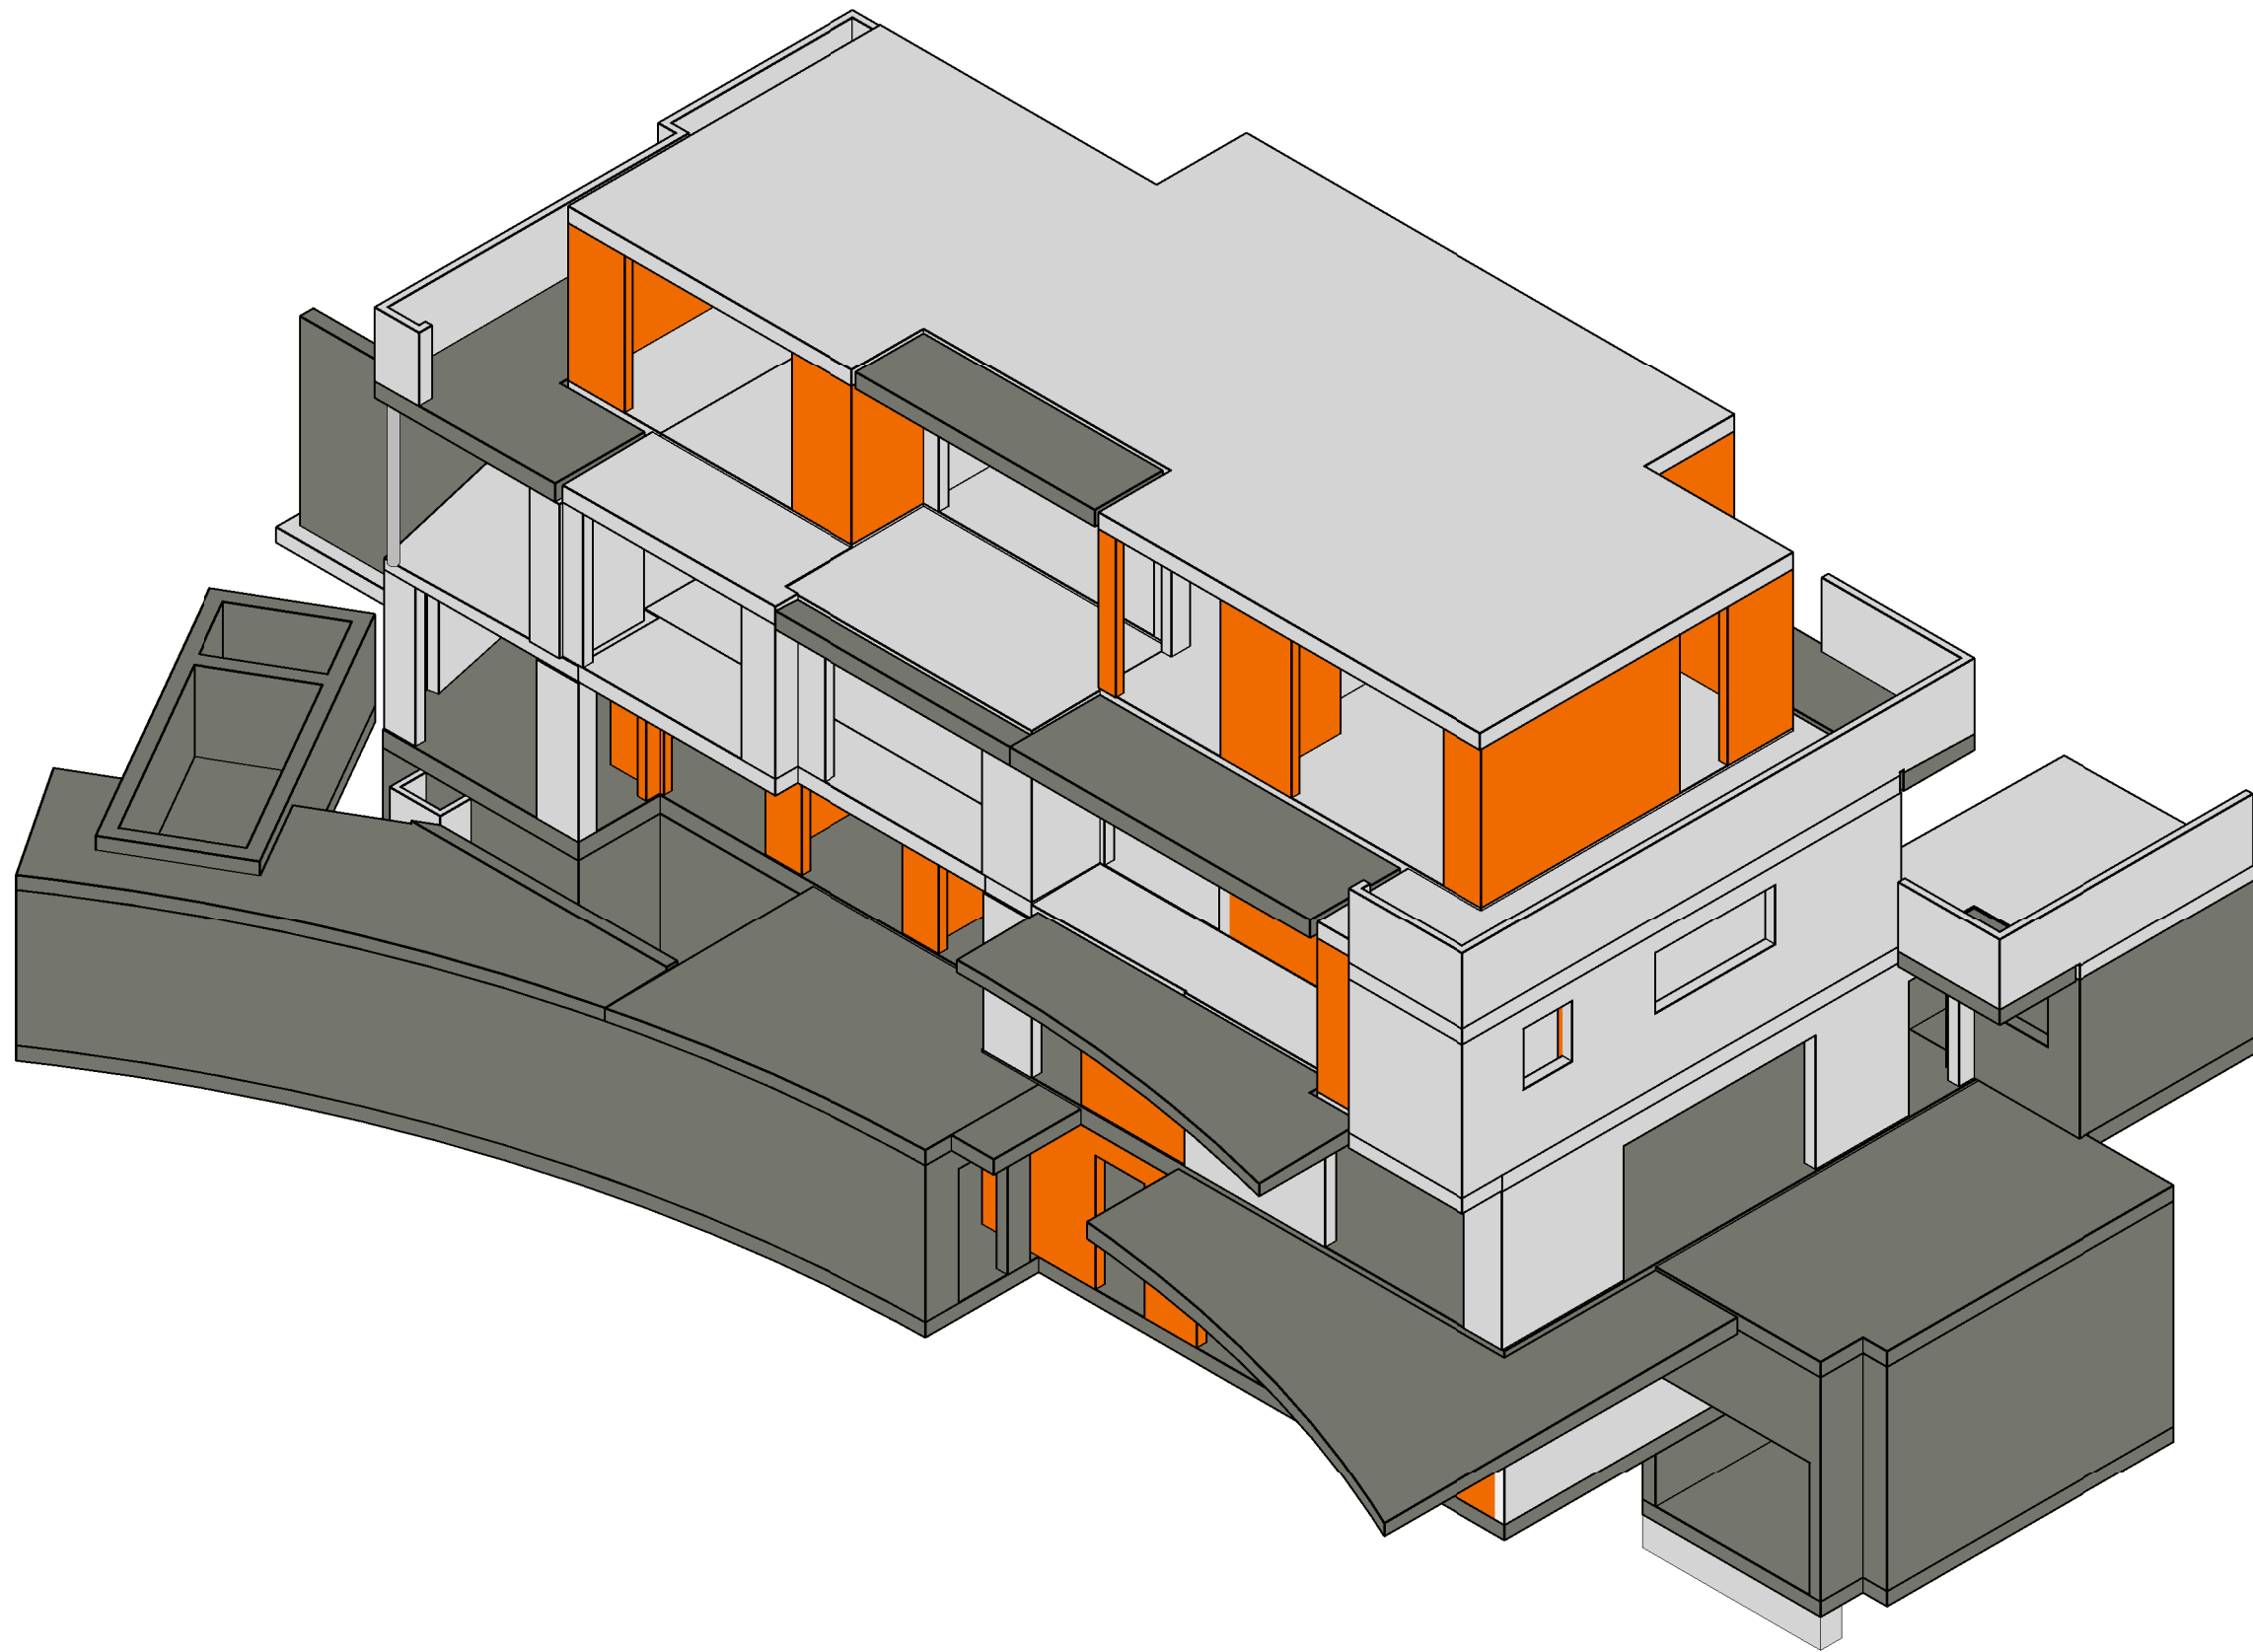

DREI-FAMILIENHAUS, CHASTELSTR. 5, 8732 NEUHAUS

TRIROY AG, R. HÜGLI, GUYER-ZELLER-STR. 37, 8620 WETZIKON

3D


Geschoss

| | |
|----------|------------|
| Plan Nr. | 3264 - V2 |
| Dat. | 17.11.2014 |
| Gez. | GB |
| Rev. | |
| Mst. | 1:100 |

Haag + Partner

Ingenieure und Planer

Freihofstrasse 20
8700 Küsnacht
Tel: 043 810 64 74
Fax: 043 810 64 72

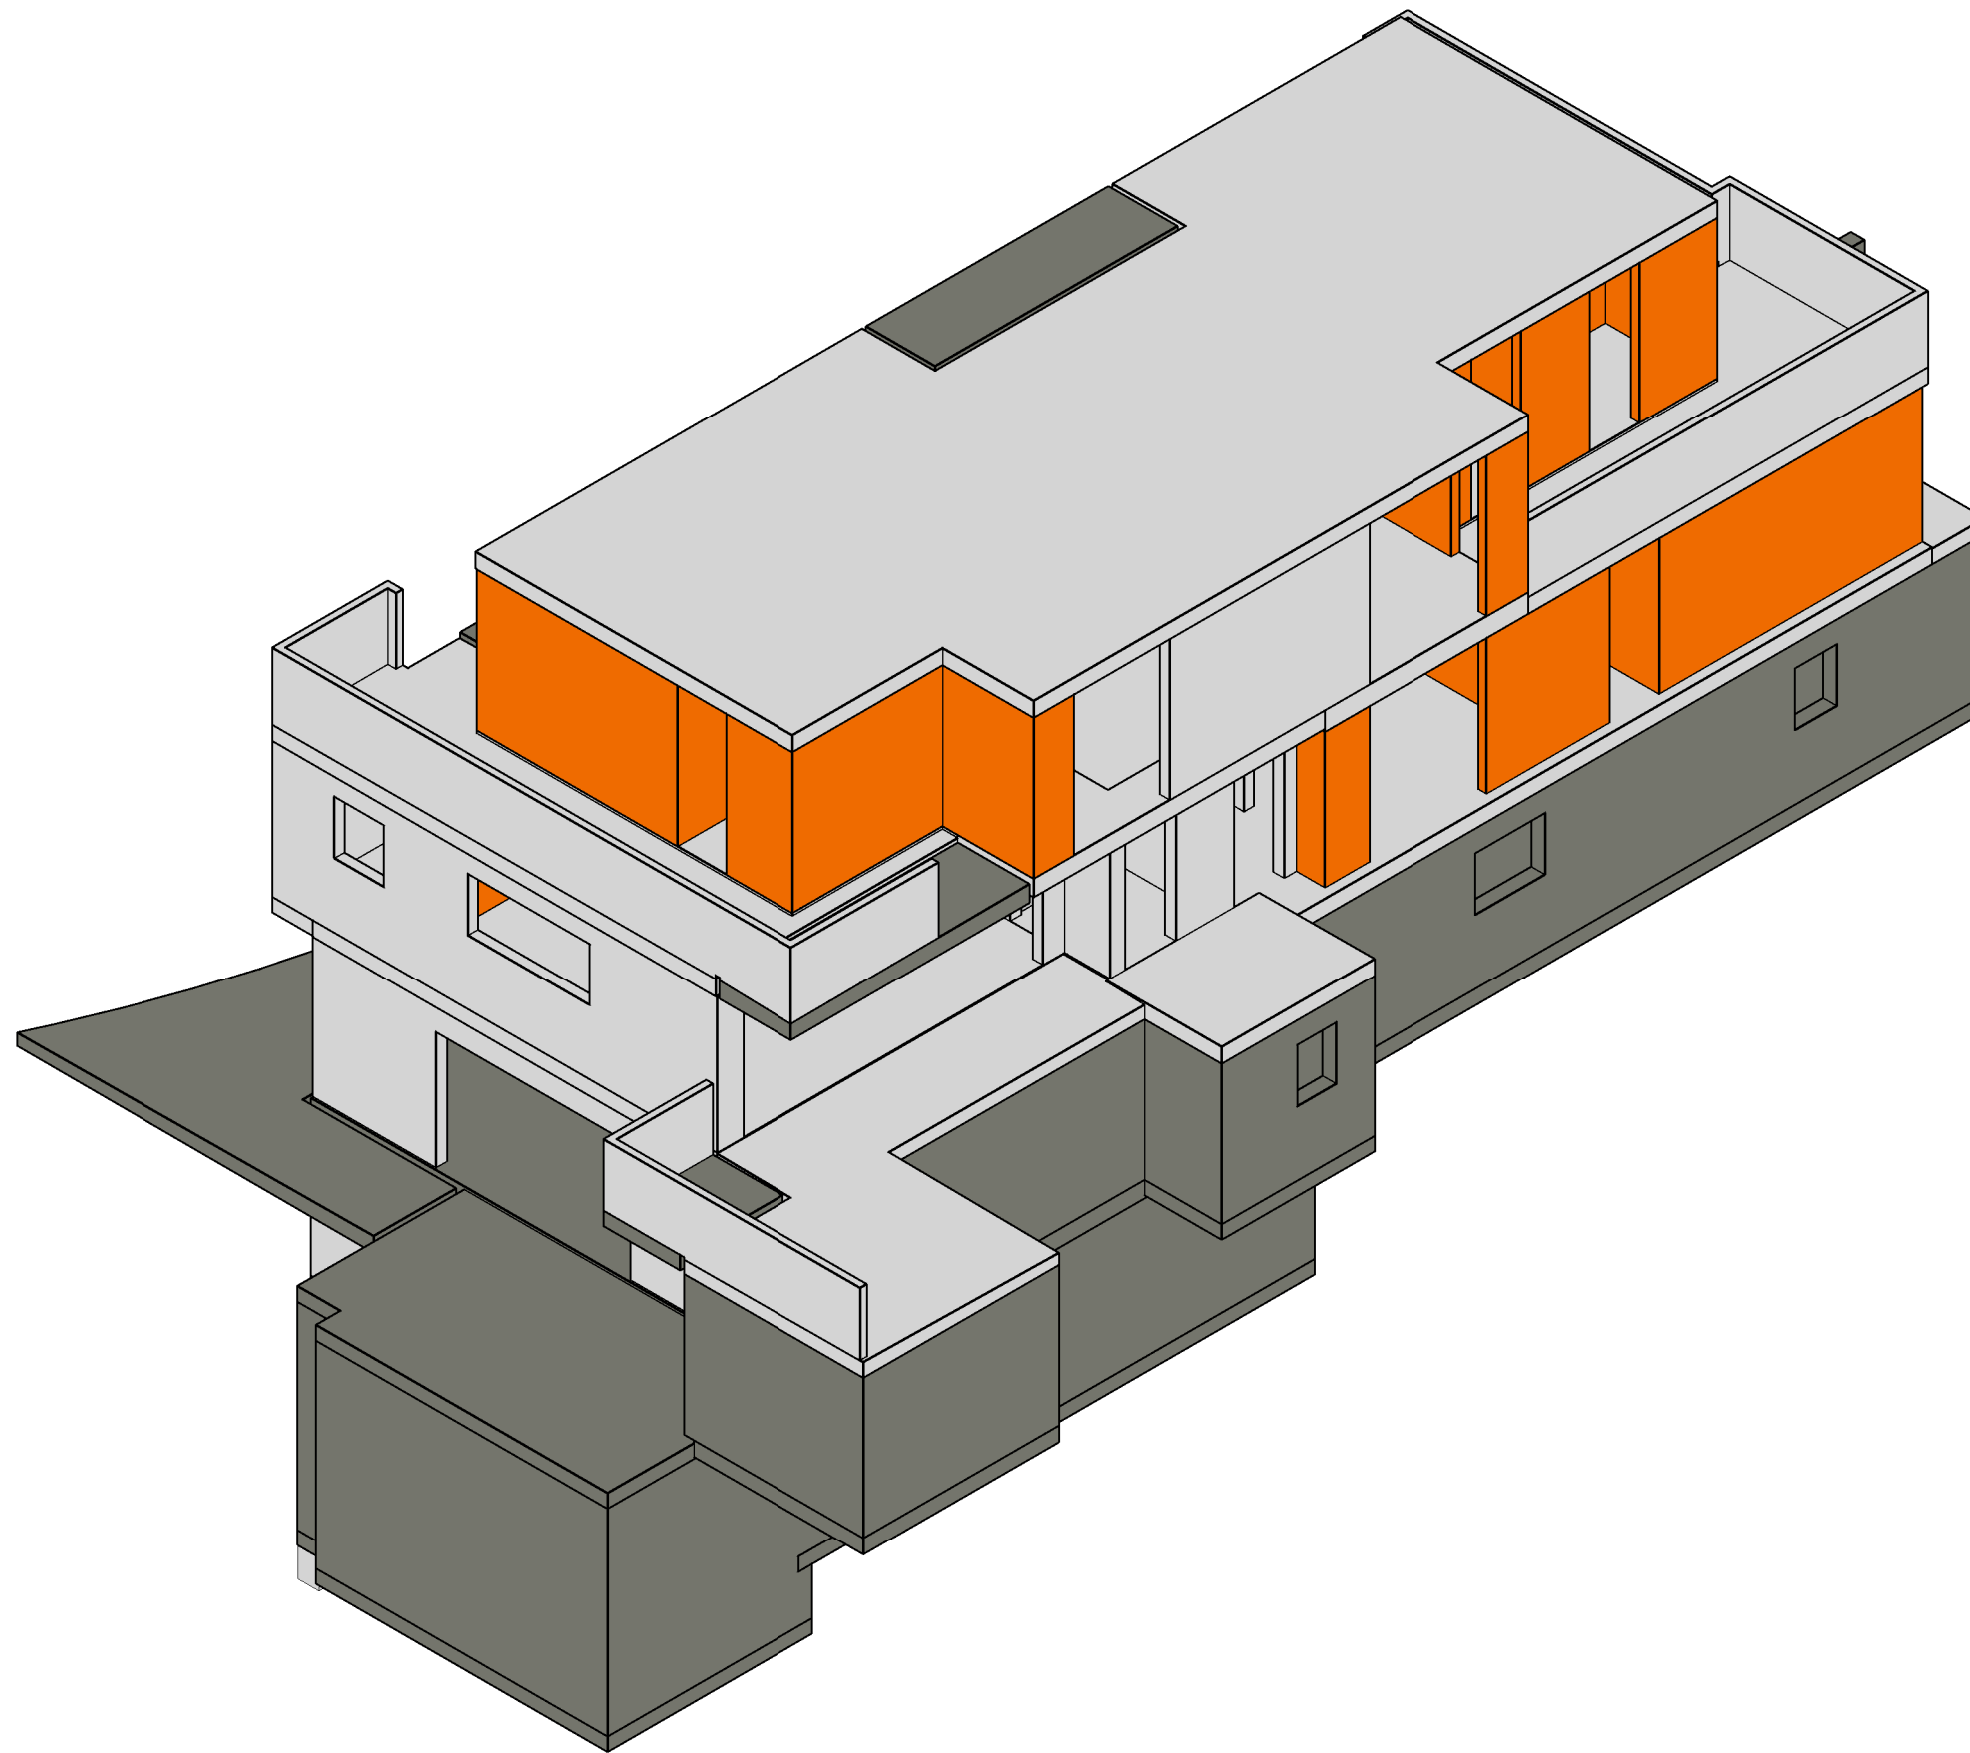

DREI-FAMILIENHAUS, CHASTELSTR. 5, 8732 NEUHAUS

TRIROY AG, R. HÜGLI, GUYER-ZELLER-STR. 37, 8620 WETZIKON

3D

Geschoss

| | |
|----------|------------|
| Plan Nr. | 3264 - V3 |
| Dat. | 17.11.2014 |
| Gez. | GB |
| Rev. | |
| Mst. | 1:100 |

Haag + Partner Freihofstrasse 20
 8700 Küsnacht
 Tel: 043 810 64 74
 Ingenieure und Planer Fax: 043 810 64 72