

MFH Zürcherstrasse 3, 8172 Niederglatt

B. Jasari - Rigistrasse 32, 8185 Winkel

Vordimensionierung


Geschoss

3D

Plan Nr.	3233 - V0-a
Dat.	11.02.2016
Gez.	GB
Rev.	Checker
Mst.	

Haag + Partner
Ingenieure und Planer

Freihofstrasse 20
8700 Küsnacht
Tel: 043 810 64 74
Fax: 043 810 64 72

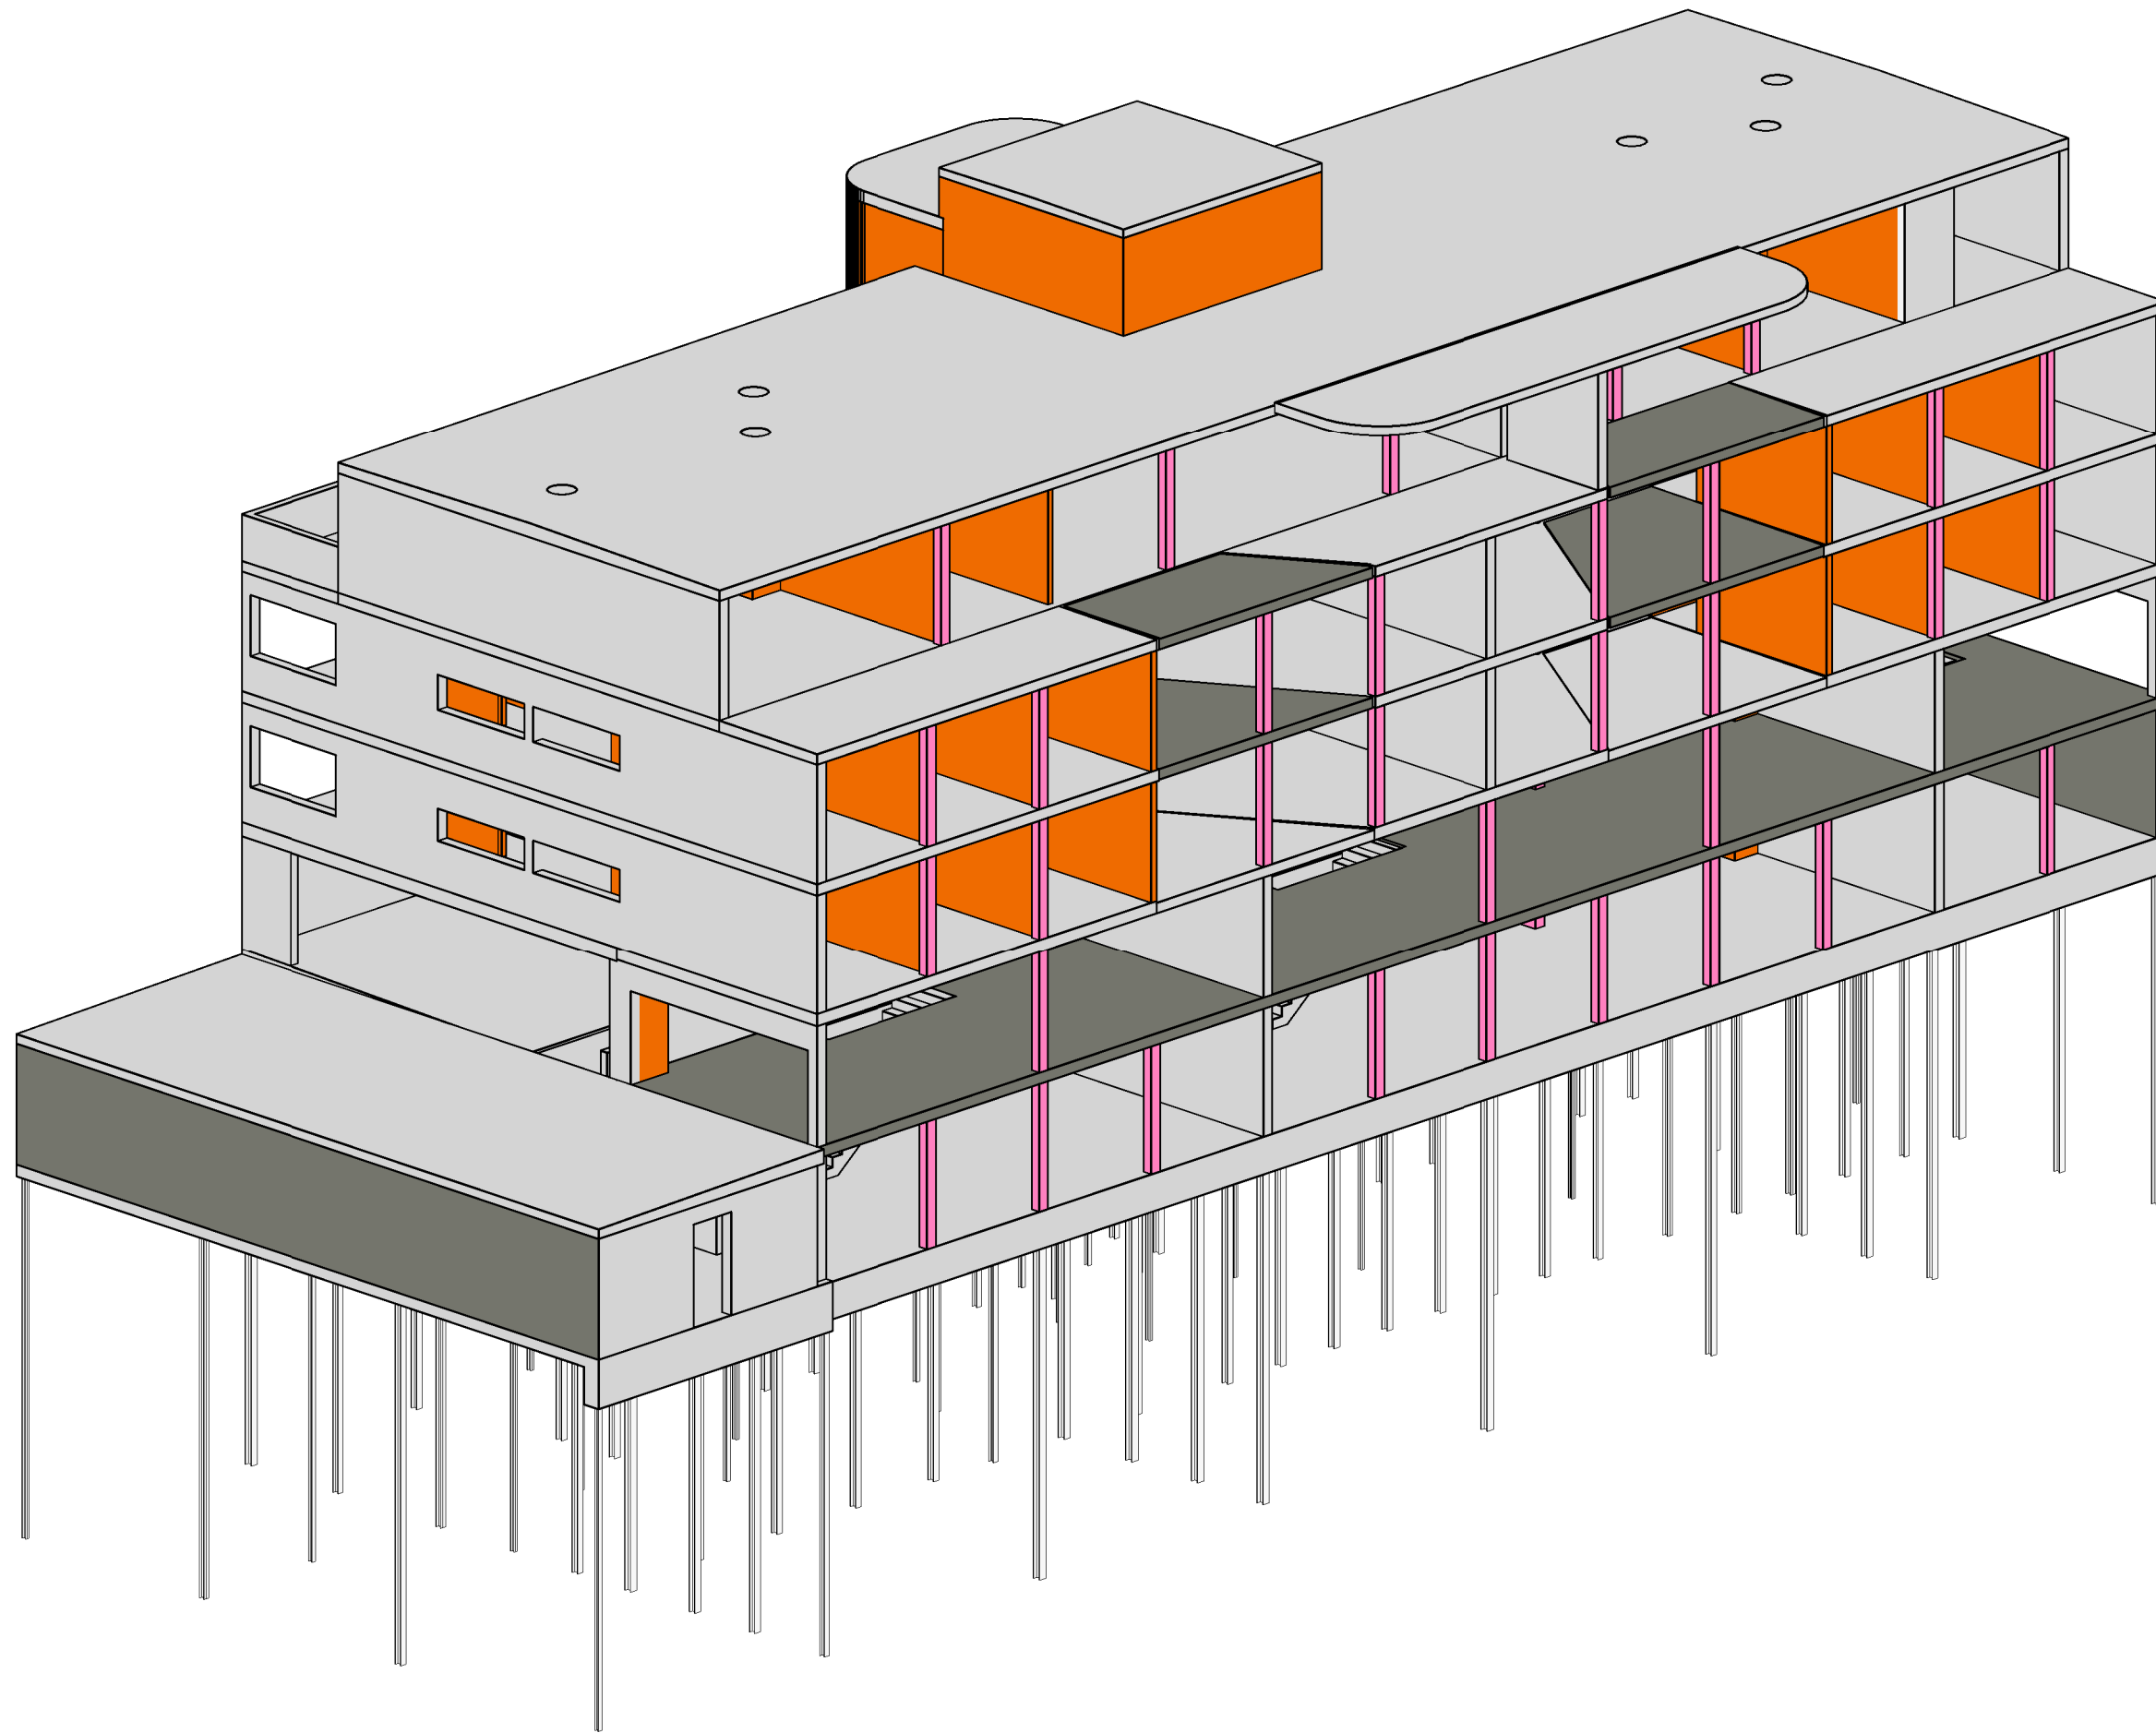

MFH Zürcherstrasse 3, 8172 Niederglatt

B. Jasari - Rigistrasse 32, 8185 Winkel

Vordimensionierung


Geschoss

3D

Plan Nr.	3233 - VO-b
Dat.	11.02.2016
Gez.	GB
Rev.	Checker
Mst.	

Haag + Partner
Ingenieure und Planer

Freihofstrasse 20
8700 Küsnacht
Tel: 043 810 64 74
Fax: 043 810 64 72

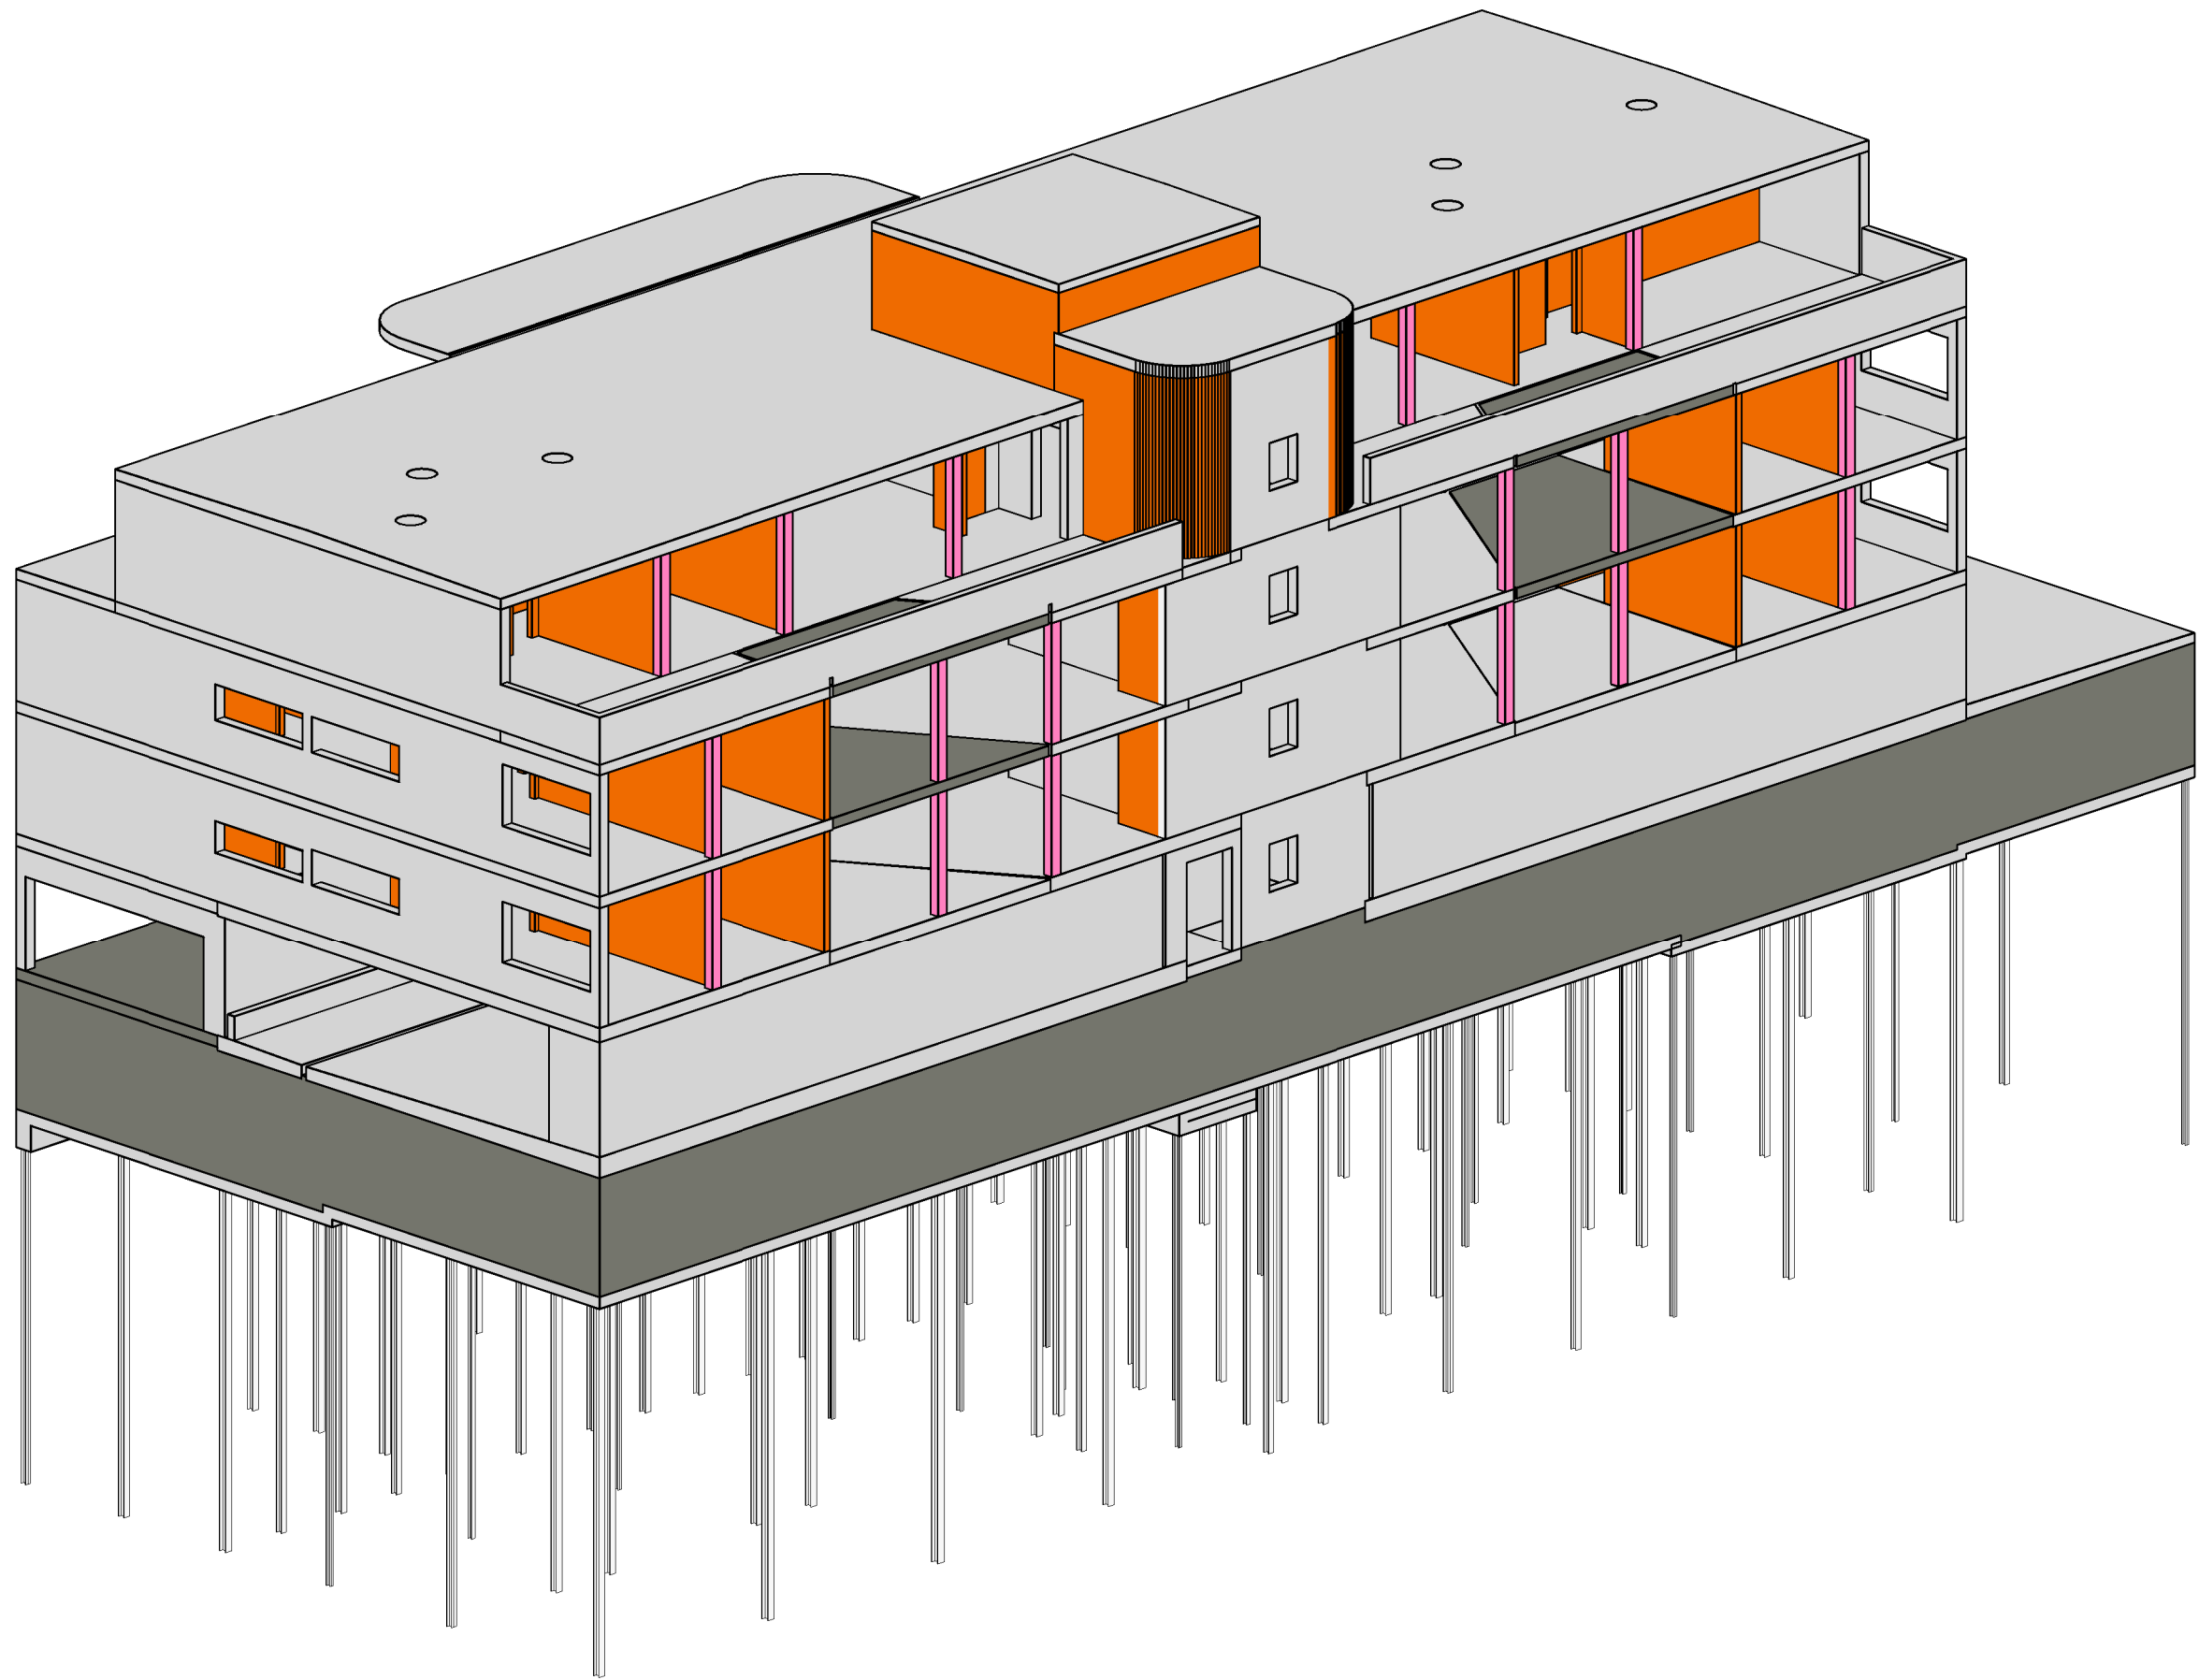

MFH Zürcherstrasse 3, 8172 Niederglatt

B. Jasari - Rigistrasse 32, 8185 Winkel

Vordimensionierung


Geschoss

3D

Plan Nr.	3233 - V0-c
Dat.	11.02.2016
Gez.	GB
Rev.	Checker
Mst.	

Haag + Partner
Ingenieure und Planer

Freihofstrasse 20
8700 Küsnacht
Tel: 043 810 64 74
Fax: 043 810 64 72

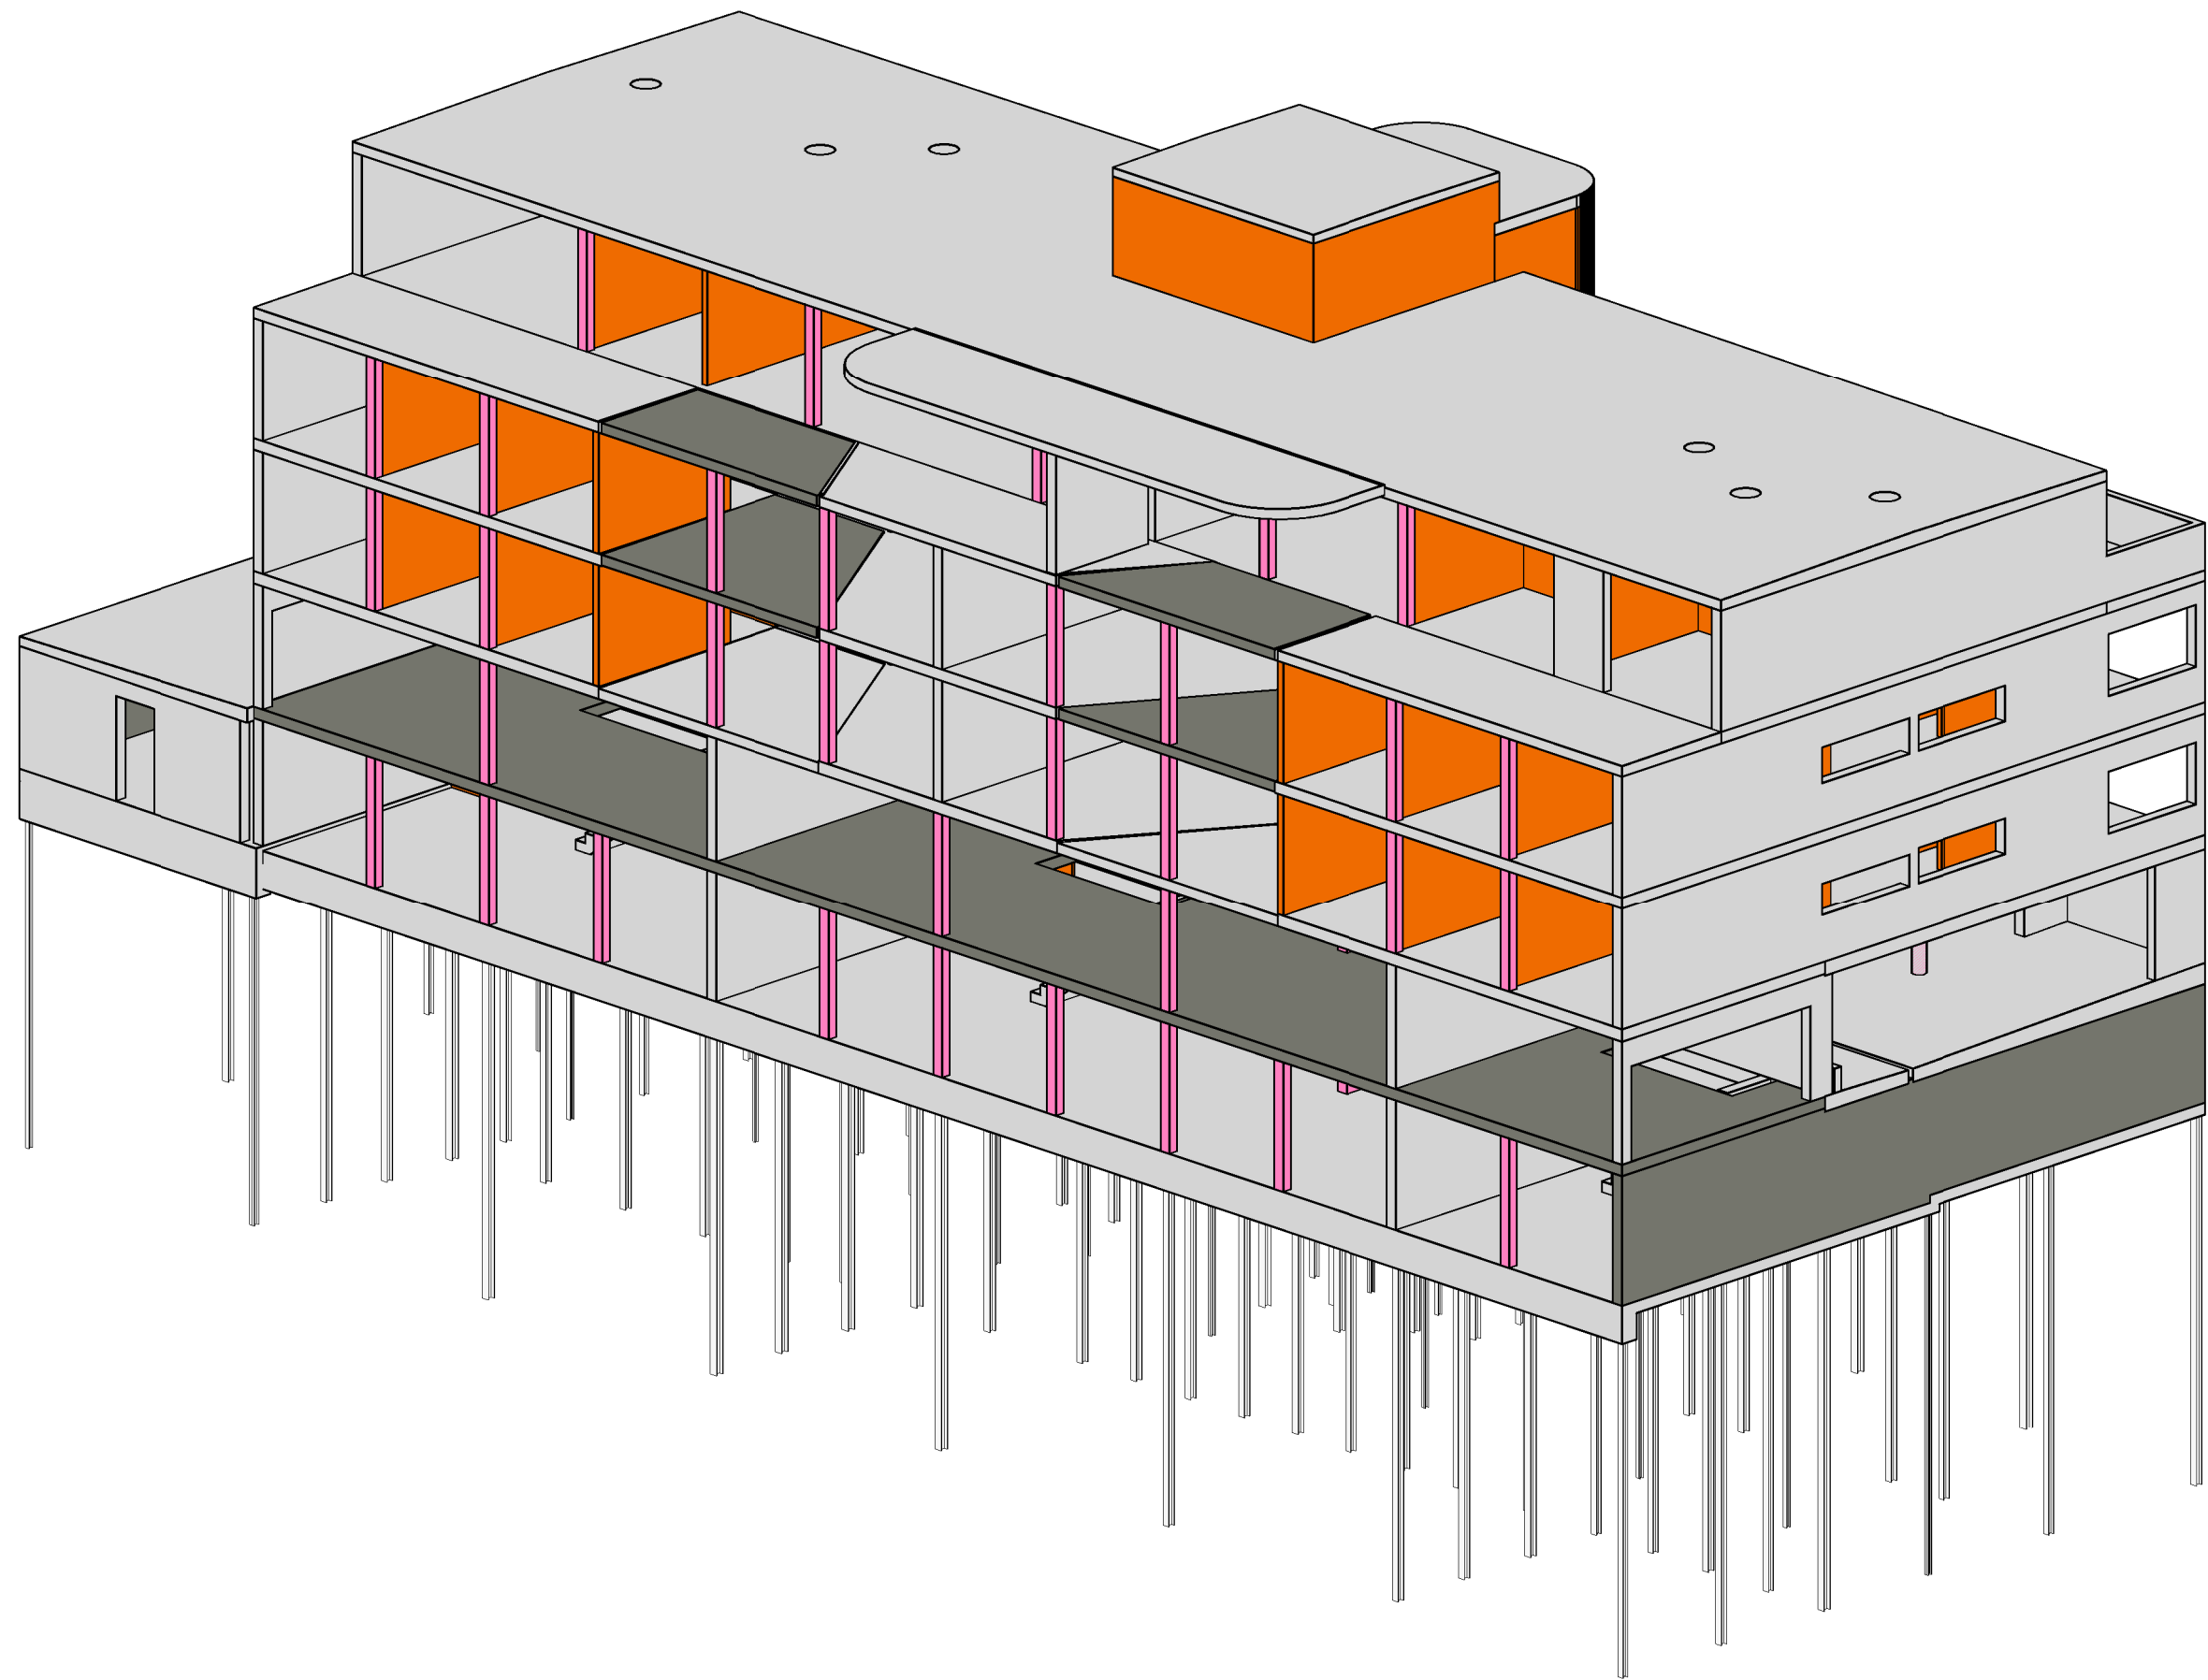

MFH Zürcherstrasse 3, 8172 Niederglatt

B. Jasari - Rigistrasse 32, 8185 Winkel

Vordimensionierung

Geschoss

3D

Plan Nr.	3233 - VO-d
Dat.	11.02.2016
Gez.	GB
Rev.	Checker
Mst.	

Haag + Partner
Ingenieure und Planer

Freihofstrasse 20
8700 Küsnacht
Tel: 043 810 64 74
Fax: 043 810 64 72