

AREALÜBERBAUUNG IN DER OBERWIES 8118 PFAFFHAUSEN

ERBEN OCHSNER 8118 PFAFFHAUSEN

Vordimensionierung

Geschoss

3D

Plan Nr.	3262 - VO.1
Dat.	26.10.2015
Gez.	AR
Rev.	
Mst.	

Haag + Partner

Ingenieure und Planer

Freihofstrasse 20
8700 Küsnacht
Tel: 043 810 64 74
Fax: 043 810 64 72



AREALÜBERBAUUNG IN DER OBERWIES 8118 PFAFFHAUSEN
ERBEN OCHSNER 8118 PFAFFHAUSEN

Vordimensionierung

Geschoss
3D

Plan Nr.	3262 - V0.2
Dat.	26.10.2015
Gez.	AR
Rev.	
Mst.	

Haag + Partner
 Ingenieure und Planer
 Freihofstrasse 20
 8700 Küsnacht
 Tel: 043 810 64 74
 Fax: 043 810 64 72



AREALÜBERBAUUNG IN DER OBERWIES 8118 PFAFFHAUSEN

ERBEN OCHSNER 8118 PFAFFHAUSEN

Vordimensionierung

Geschoss


3D

Plan Nr.	3262 - V0.3
Dat.	26.10.2015
Gez.	AR
Rev.	
Mst.	

Haag + Partner

Ingenieure und Planer

Freihofstrasse 20
8700 Küsnacht
Tel: 043 810 64 74
Fax: 043 810 64 72

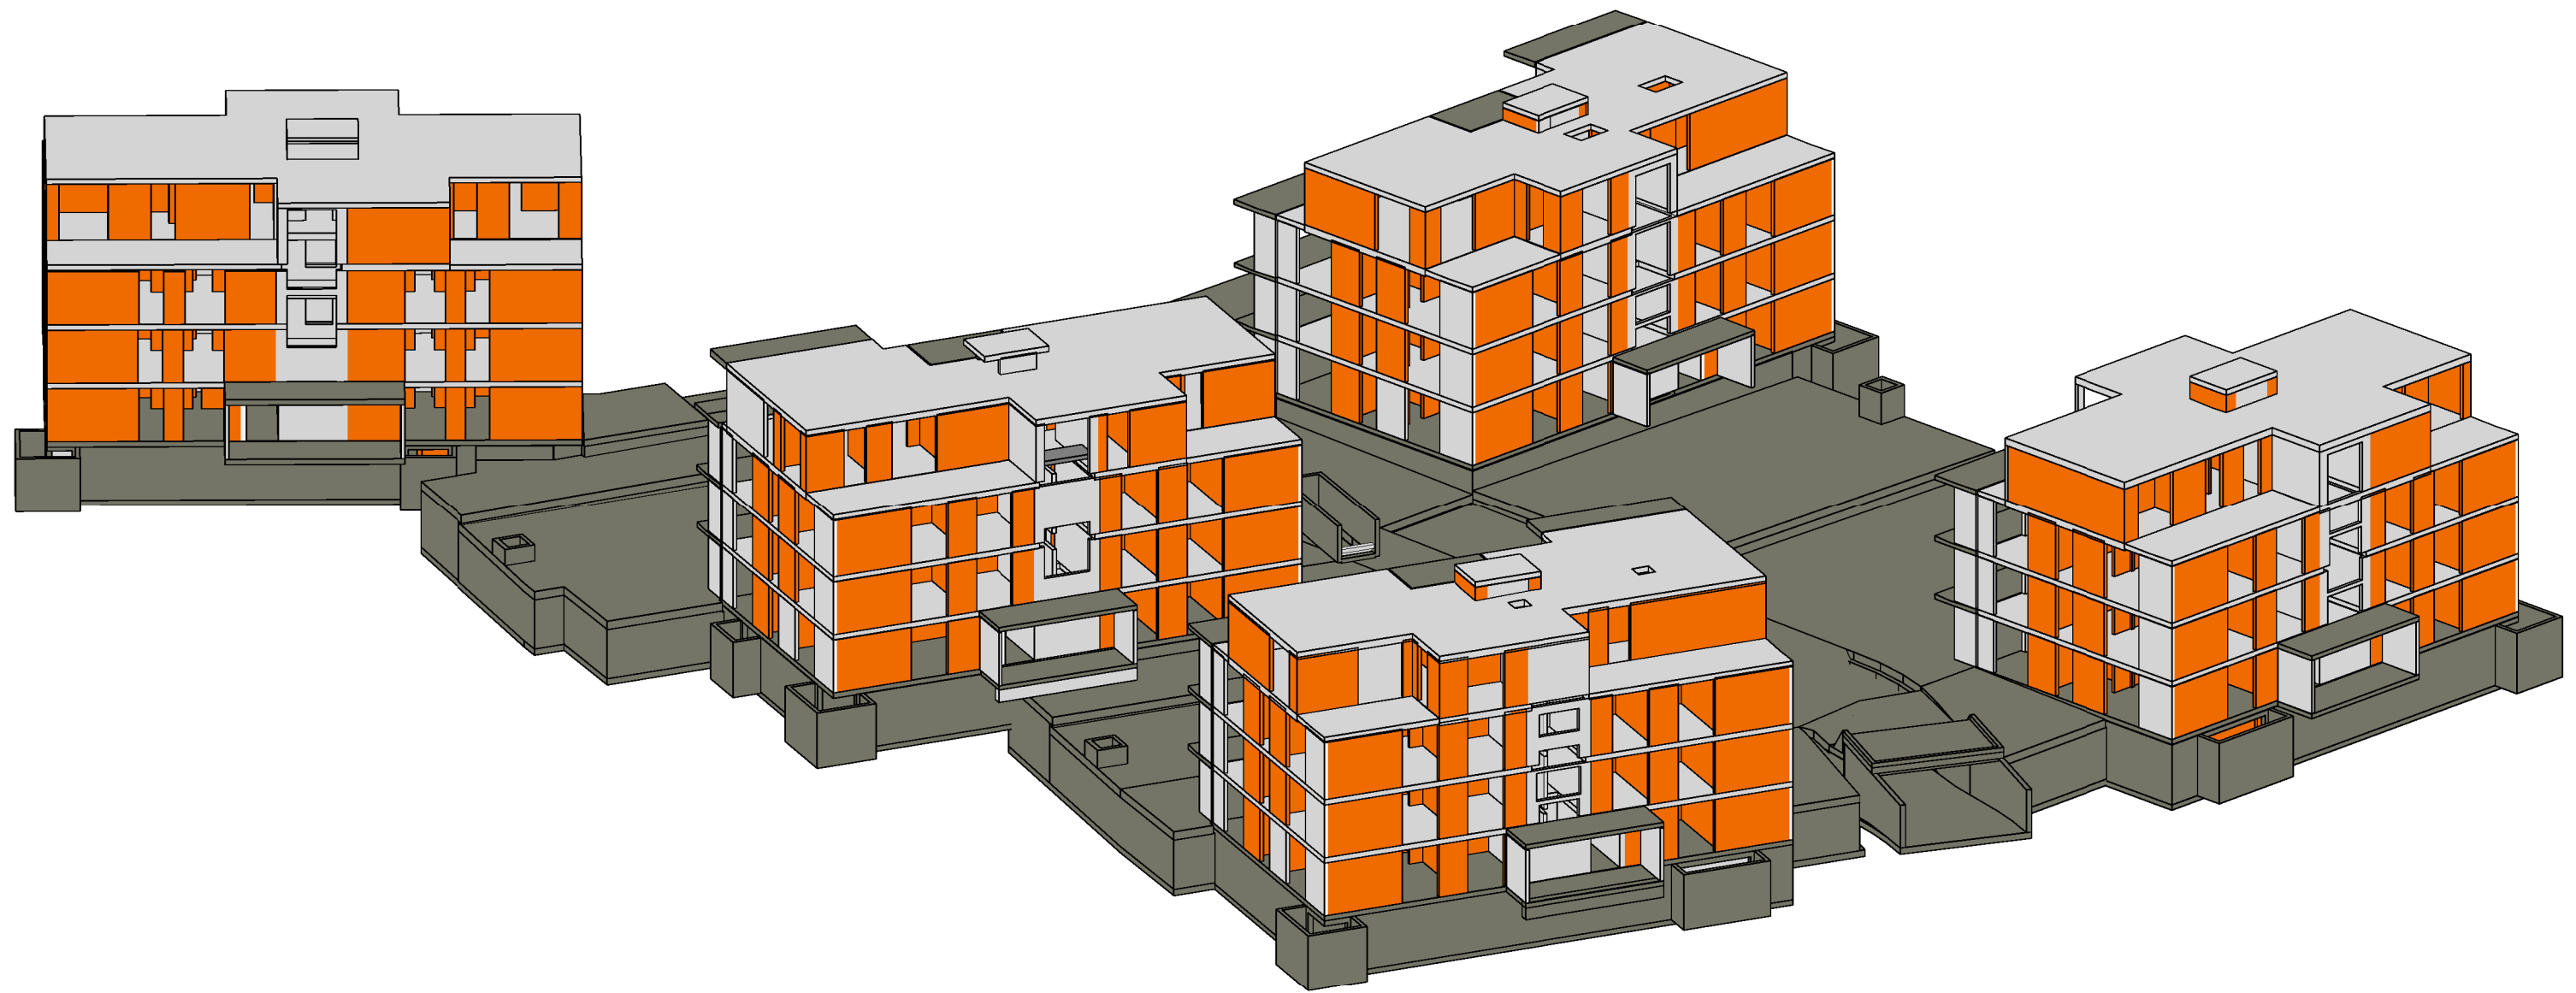

AREALÜBERBAUUNG IN DER OBERWIES 8118 PFAFFHAUSEN

ERBEN OCHSNER 8118 PFAFFHAUSEN

Vordimensionierung


Geschoss

3D

Plan Nr.	3262 - V0.4
Dat.	26.10.2015
Gez.	AR
Rev.	
Mst.	1:100

Haag + Partner
Ingenieure und Planer

Freihofstrasse 20
8700 Küsnacht
Tel: 043 810 64 74
Fax: 043 810 64 72

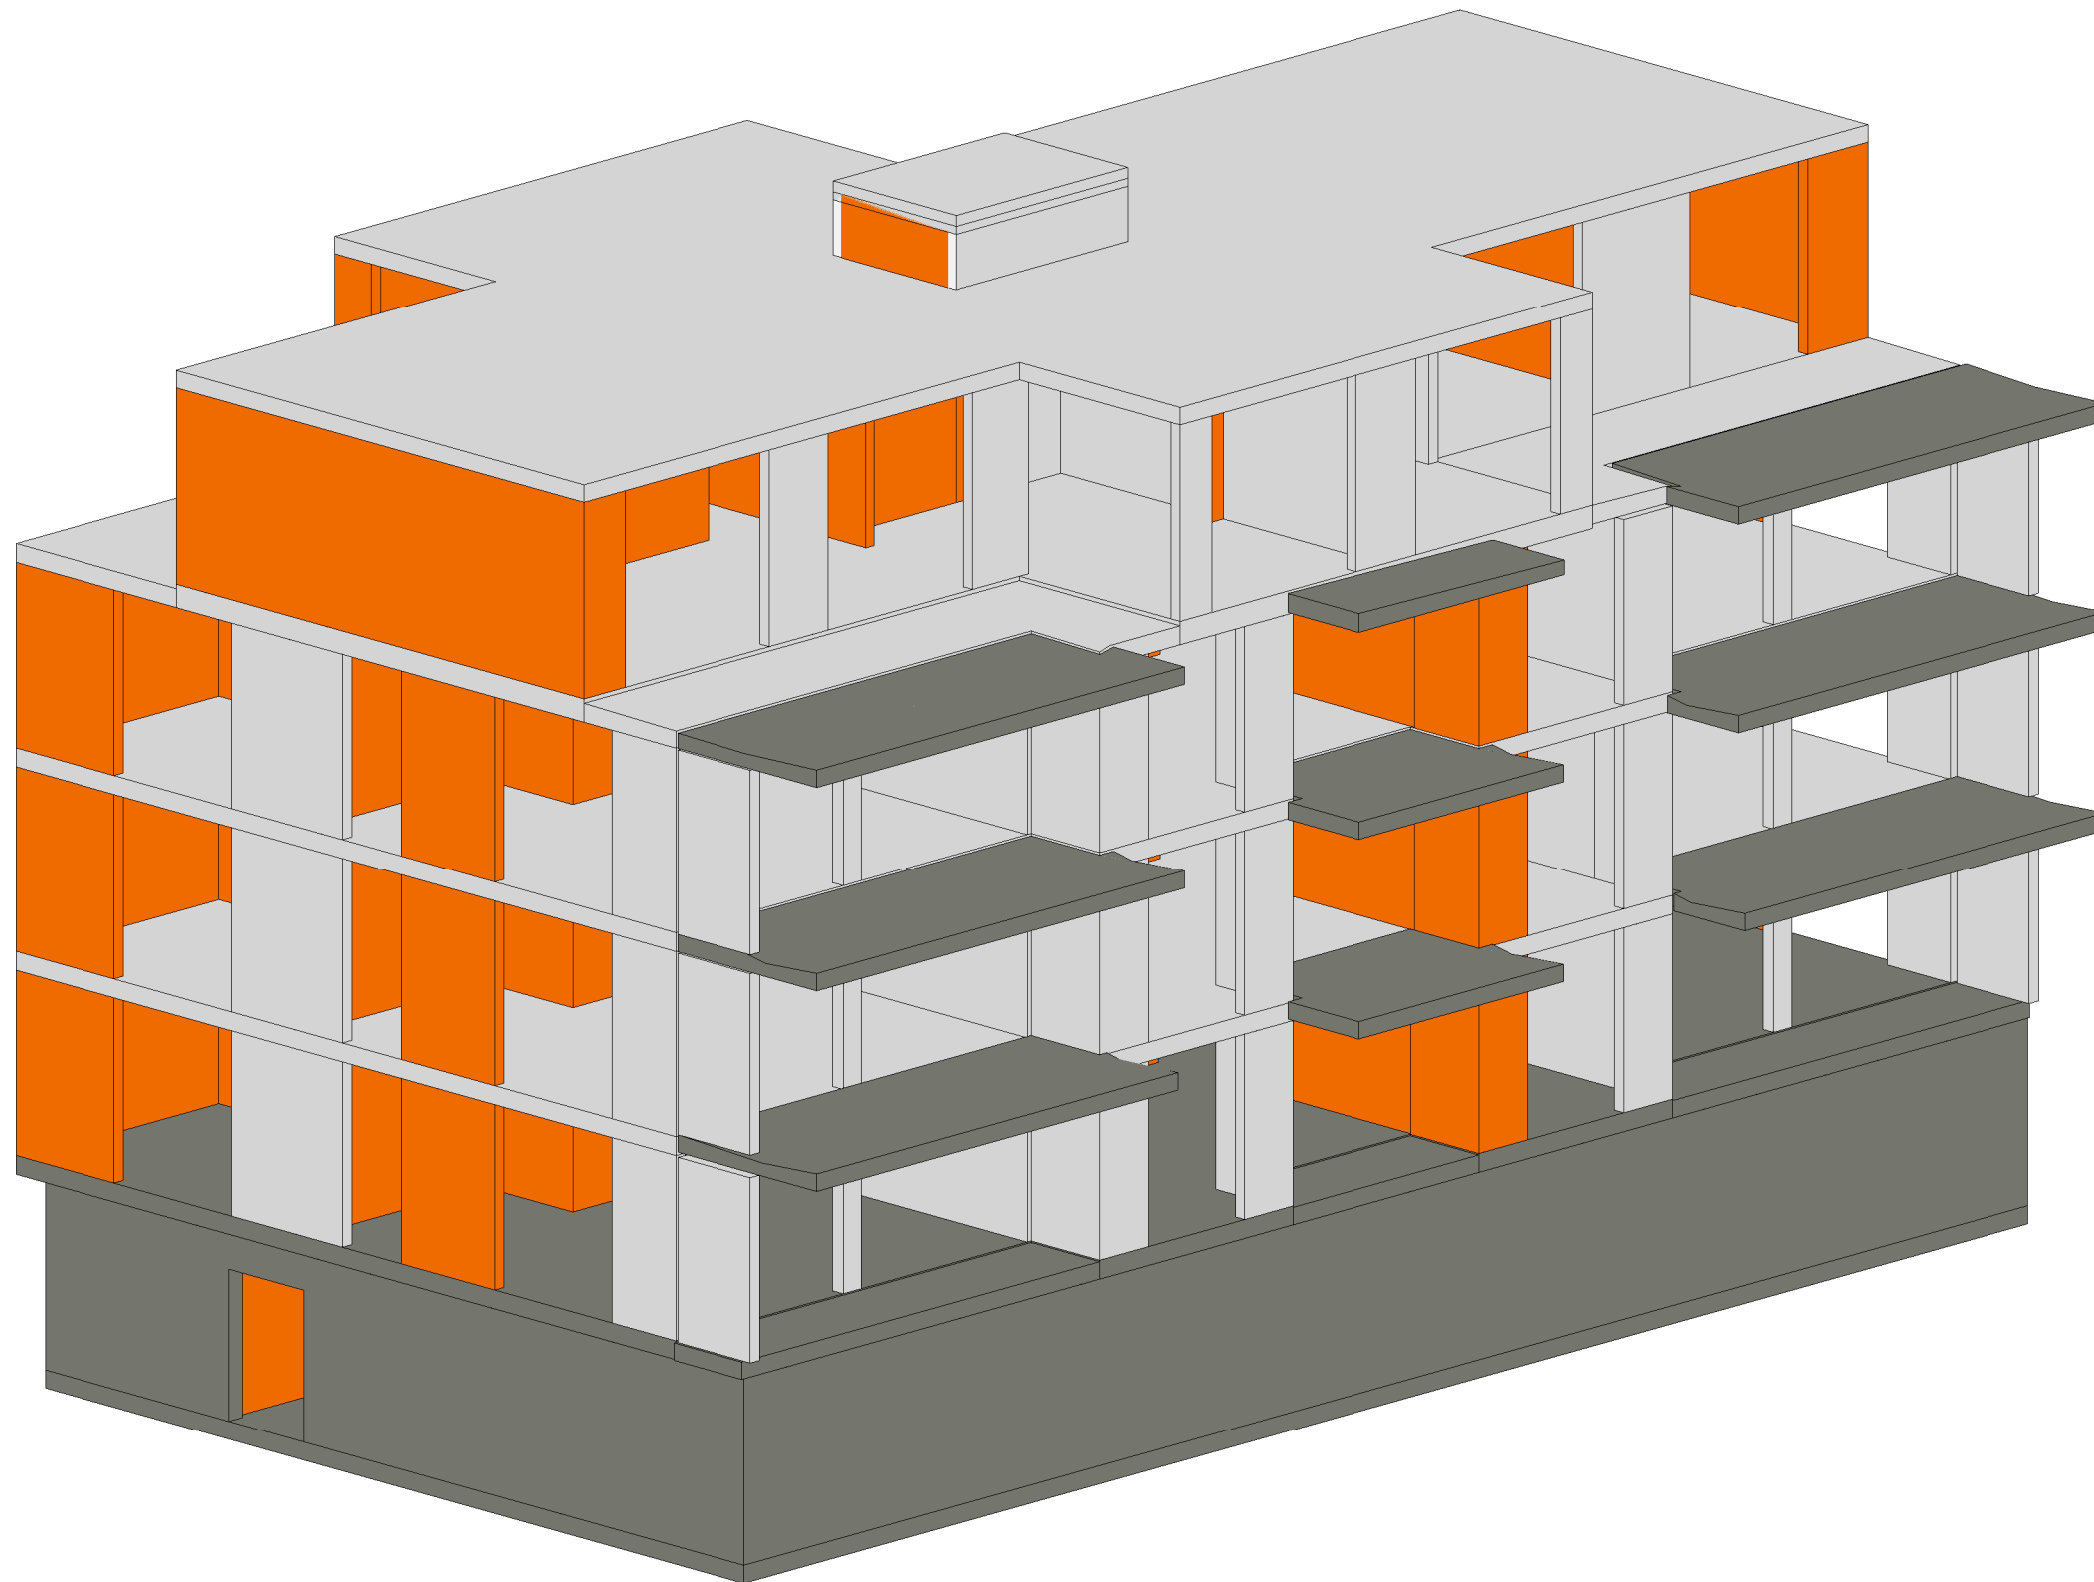

AREALÜBERBAUUNG IN DER OBERWIES 8118 PFAFFHAUSEN

ERBEN OCHSNER 8118 PFAFFHAUSEN

Vordimensionierung

Geschoss


**Haus A
3D**

Plan Nr.	3262 - VO
Dat.	17.04.2015
Gez.	AR
Rev.	
Mst.	

Haag + Partner
Ingenieure und Planer

Freihofstrasse 20
8700 Küsnacht
Tel: 043 810 64 74
Fax: 043 810 64 72

HAUS B

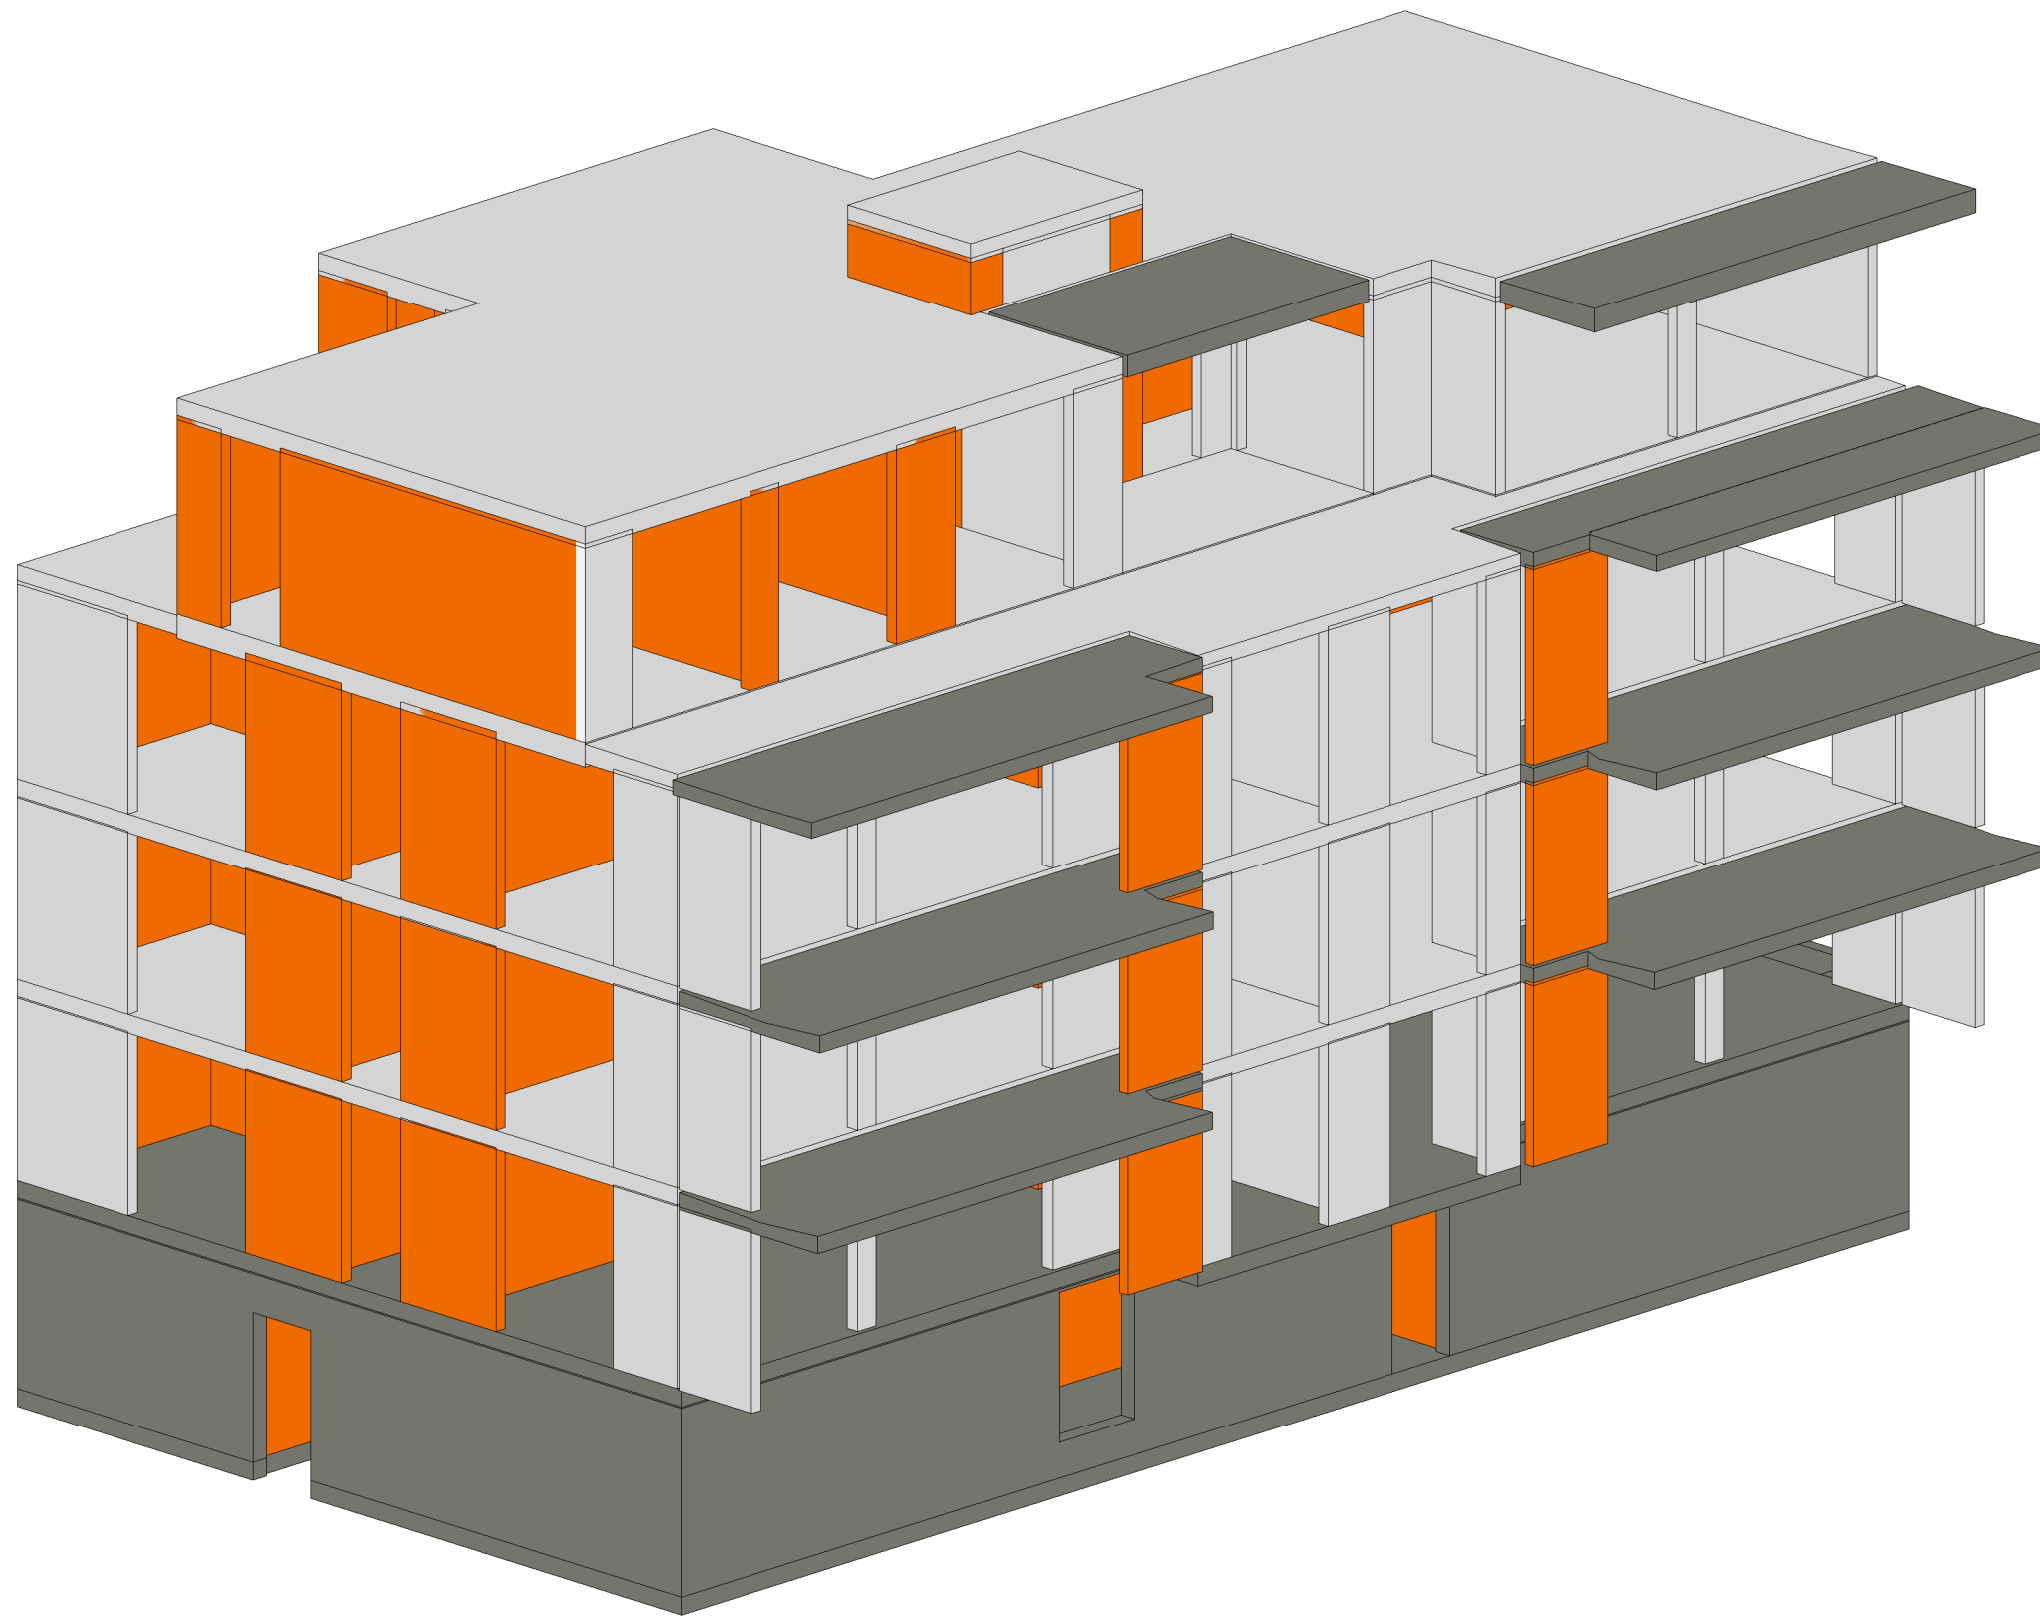

AREALÜBERBAUUNG IN DER OBERWIES 8118 PFAFFHAUSEN

ERBEN OCHSNER 8118 PFAFFHAUSEN

Vordimensionierung


Geschoss

**Haus B
3D**

Plan Nr.	3262 - VO
Dat.	26.10.2015
Gez.	AR
Rev.	
Mst.	

Haag + Partner
Ingenieure und Planer

Freihofstrasse 20
8700 Küsnacht
Tel: 043 810 64 74
Fax: 043 810 64 72

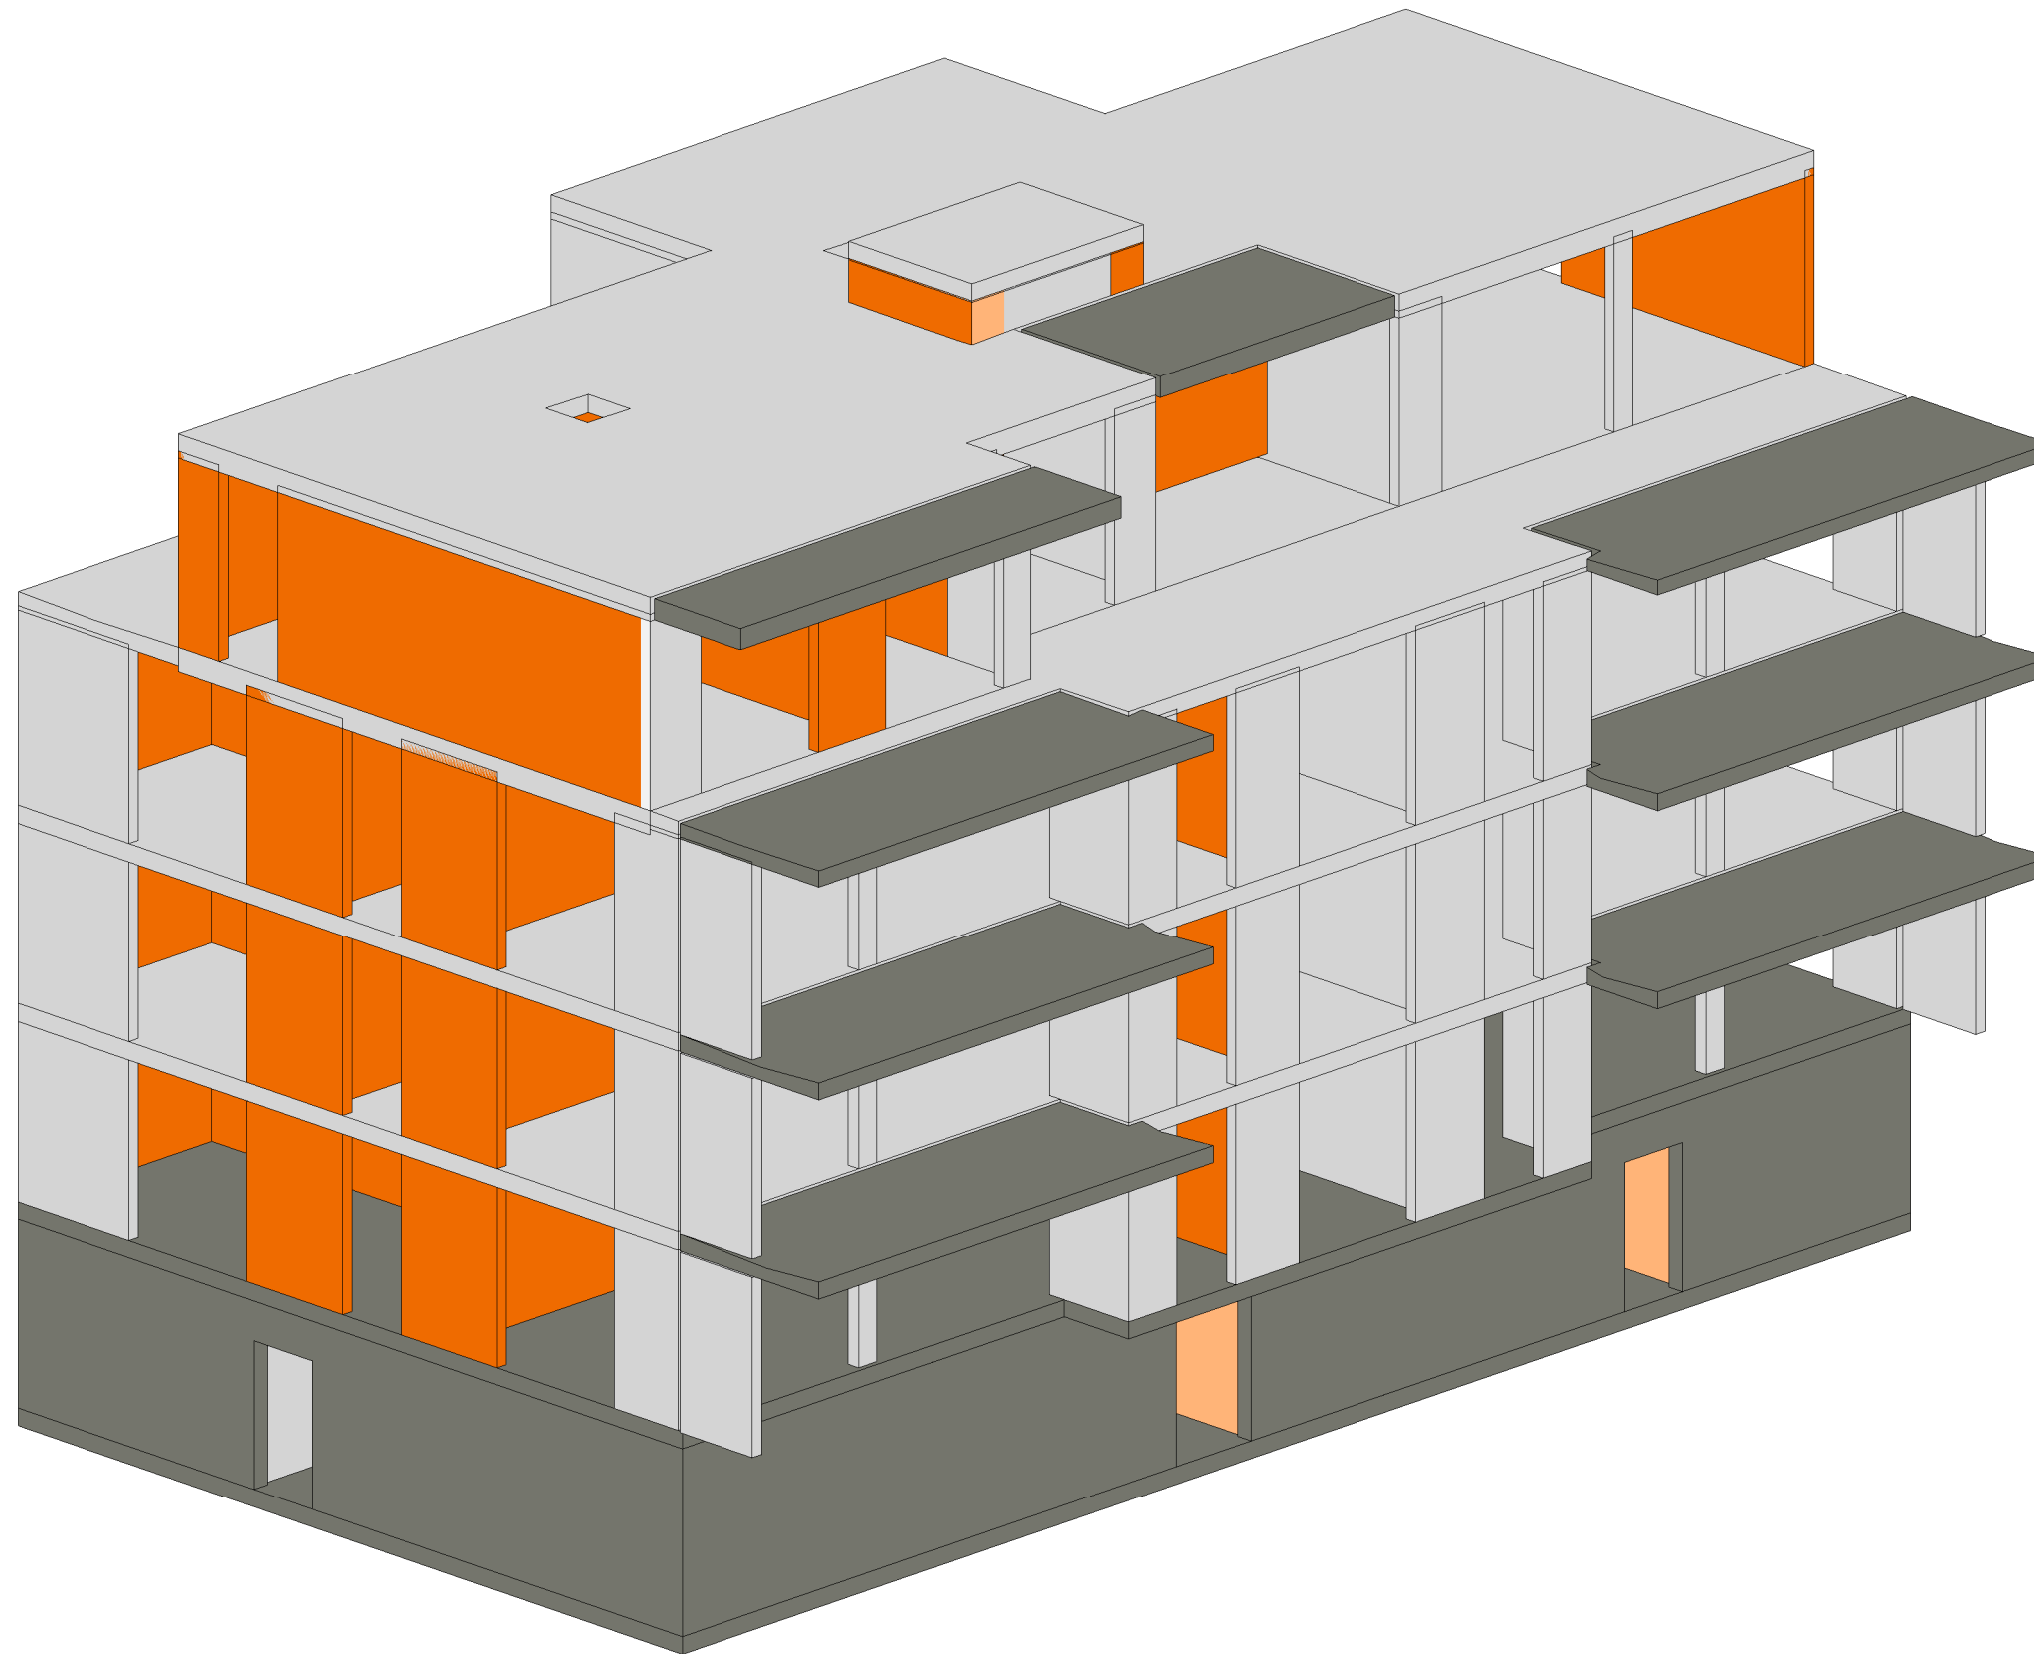

AREALÜBERBAUUNG IN DER OBERWIES 8118 PFAFFHAUSEN

ERBEN OCHSNER 8118 PFAFFHAUSEN

Vordimensionierung


Geschoss

**Haus C
3D**

Plan Nr.	3262 - VO
Dat.	26.10.2015
Gez.	AR
Rev.	
Mst.	

Haag + Partner
Ingenieure und Planer

Freihofstrasse 20
8700 Küsnacht
Tel: 043 810 64 74
Fax: 043 810 64 72

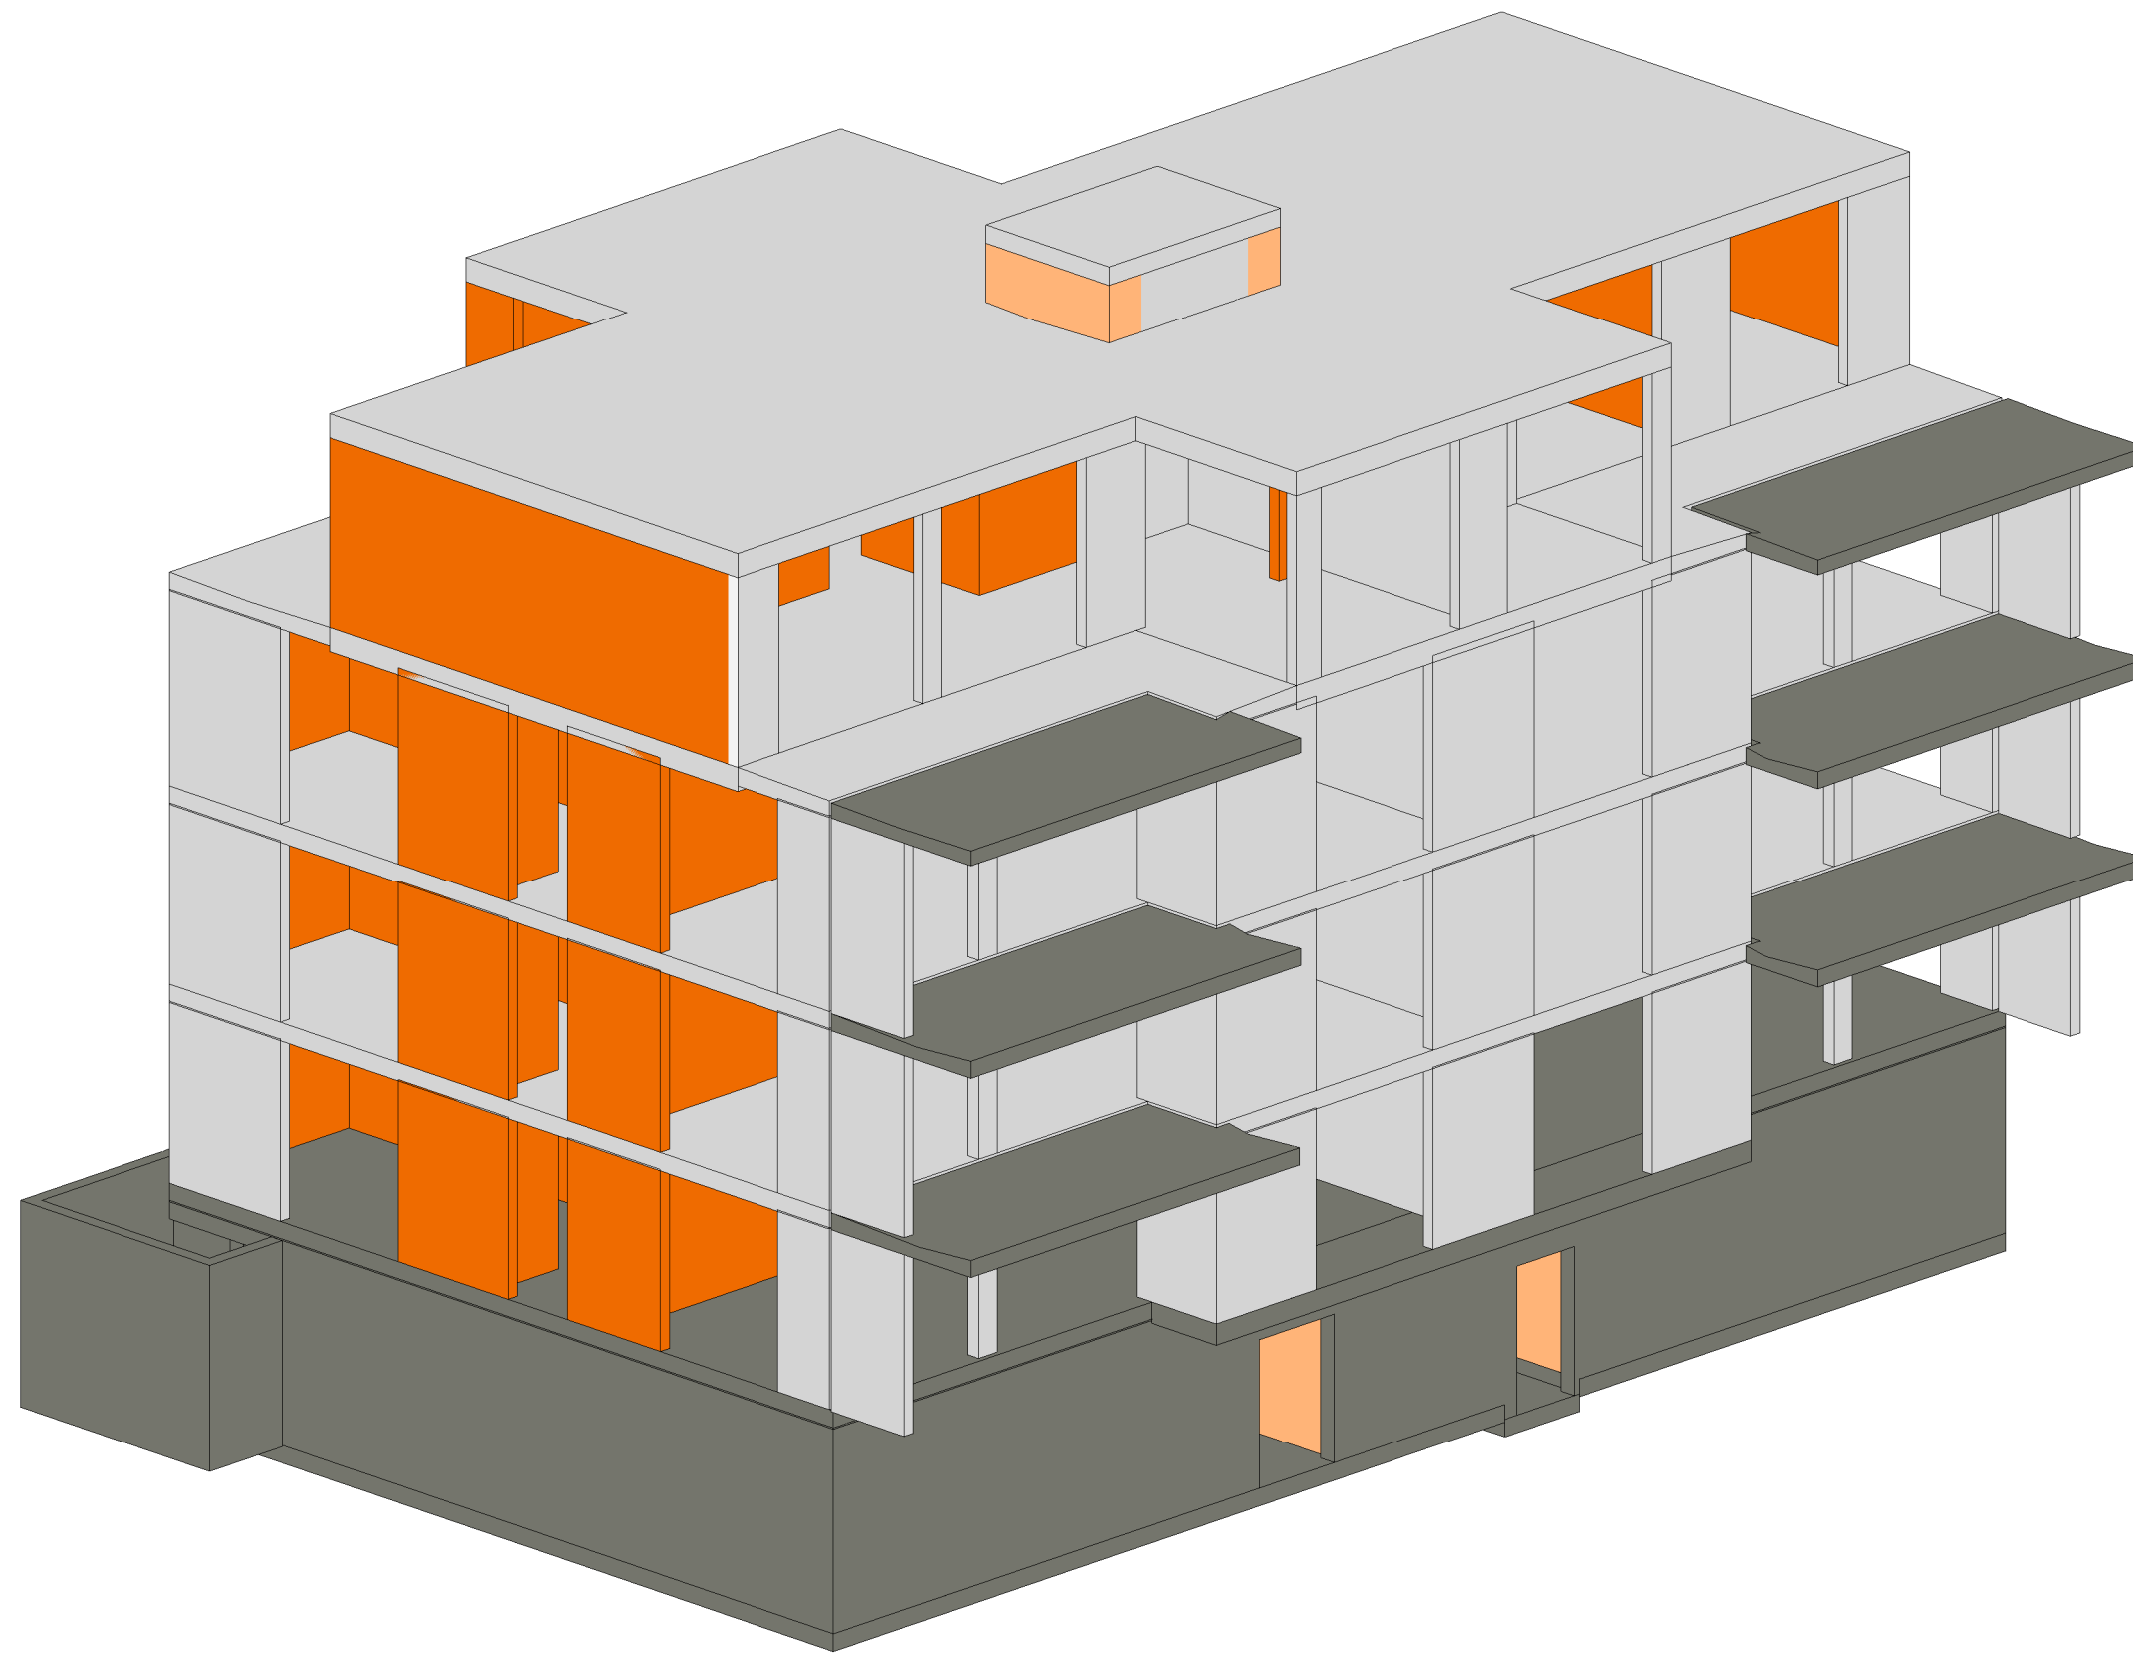

AREALÜBERBAUUNG IN DER OBERWIES 8118 PFAFFHAUSEN

ERBEN OCHSNER 8118 PFAFFHAUSEN

Vordimensionierung


Geschoss

**Haus D
3D**

Plan Nr.	3262 - VO
Dat.	26.10.2015
Gez.	AR
Rev.	
Mst.	

Haag + Partner
Ingenieure und Planer

Freihofstrasse 20
8700 Küsnacht
Tel: 043 810 64 74
Fax: 043 810 64 72

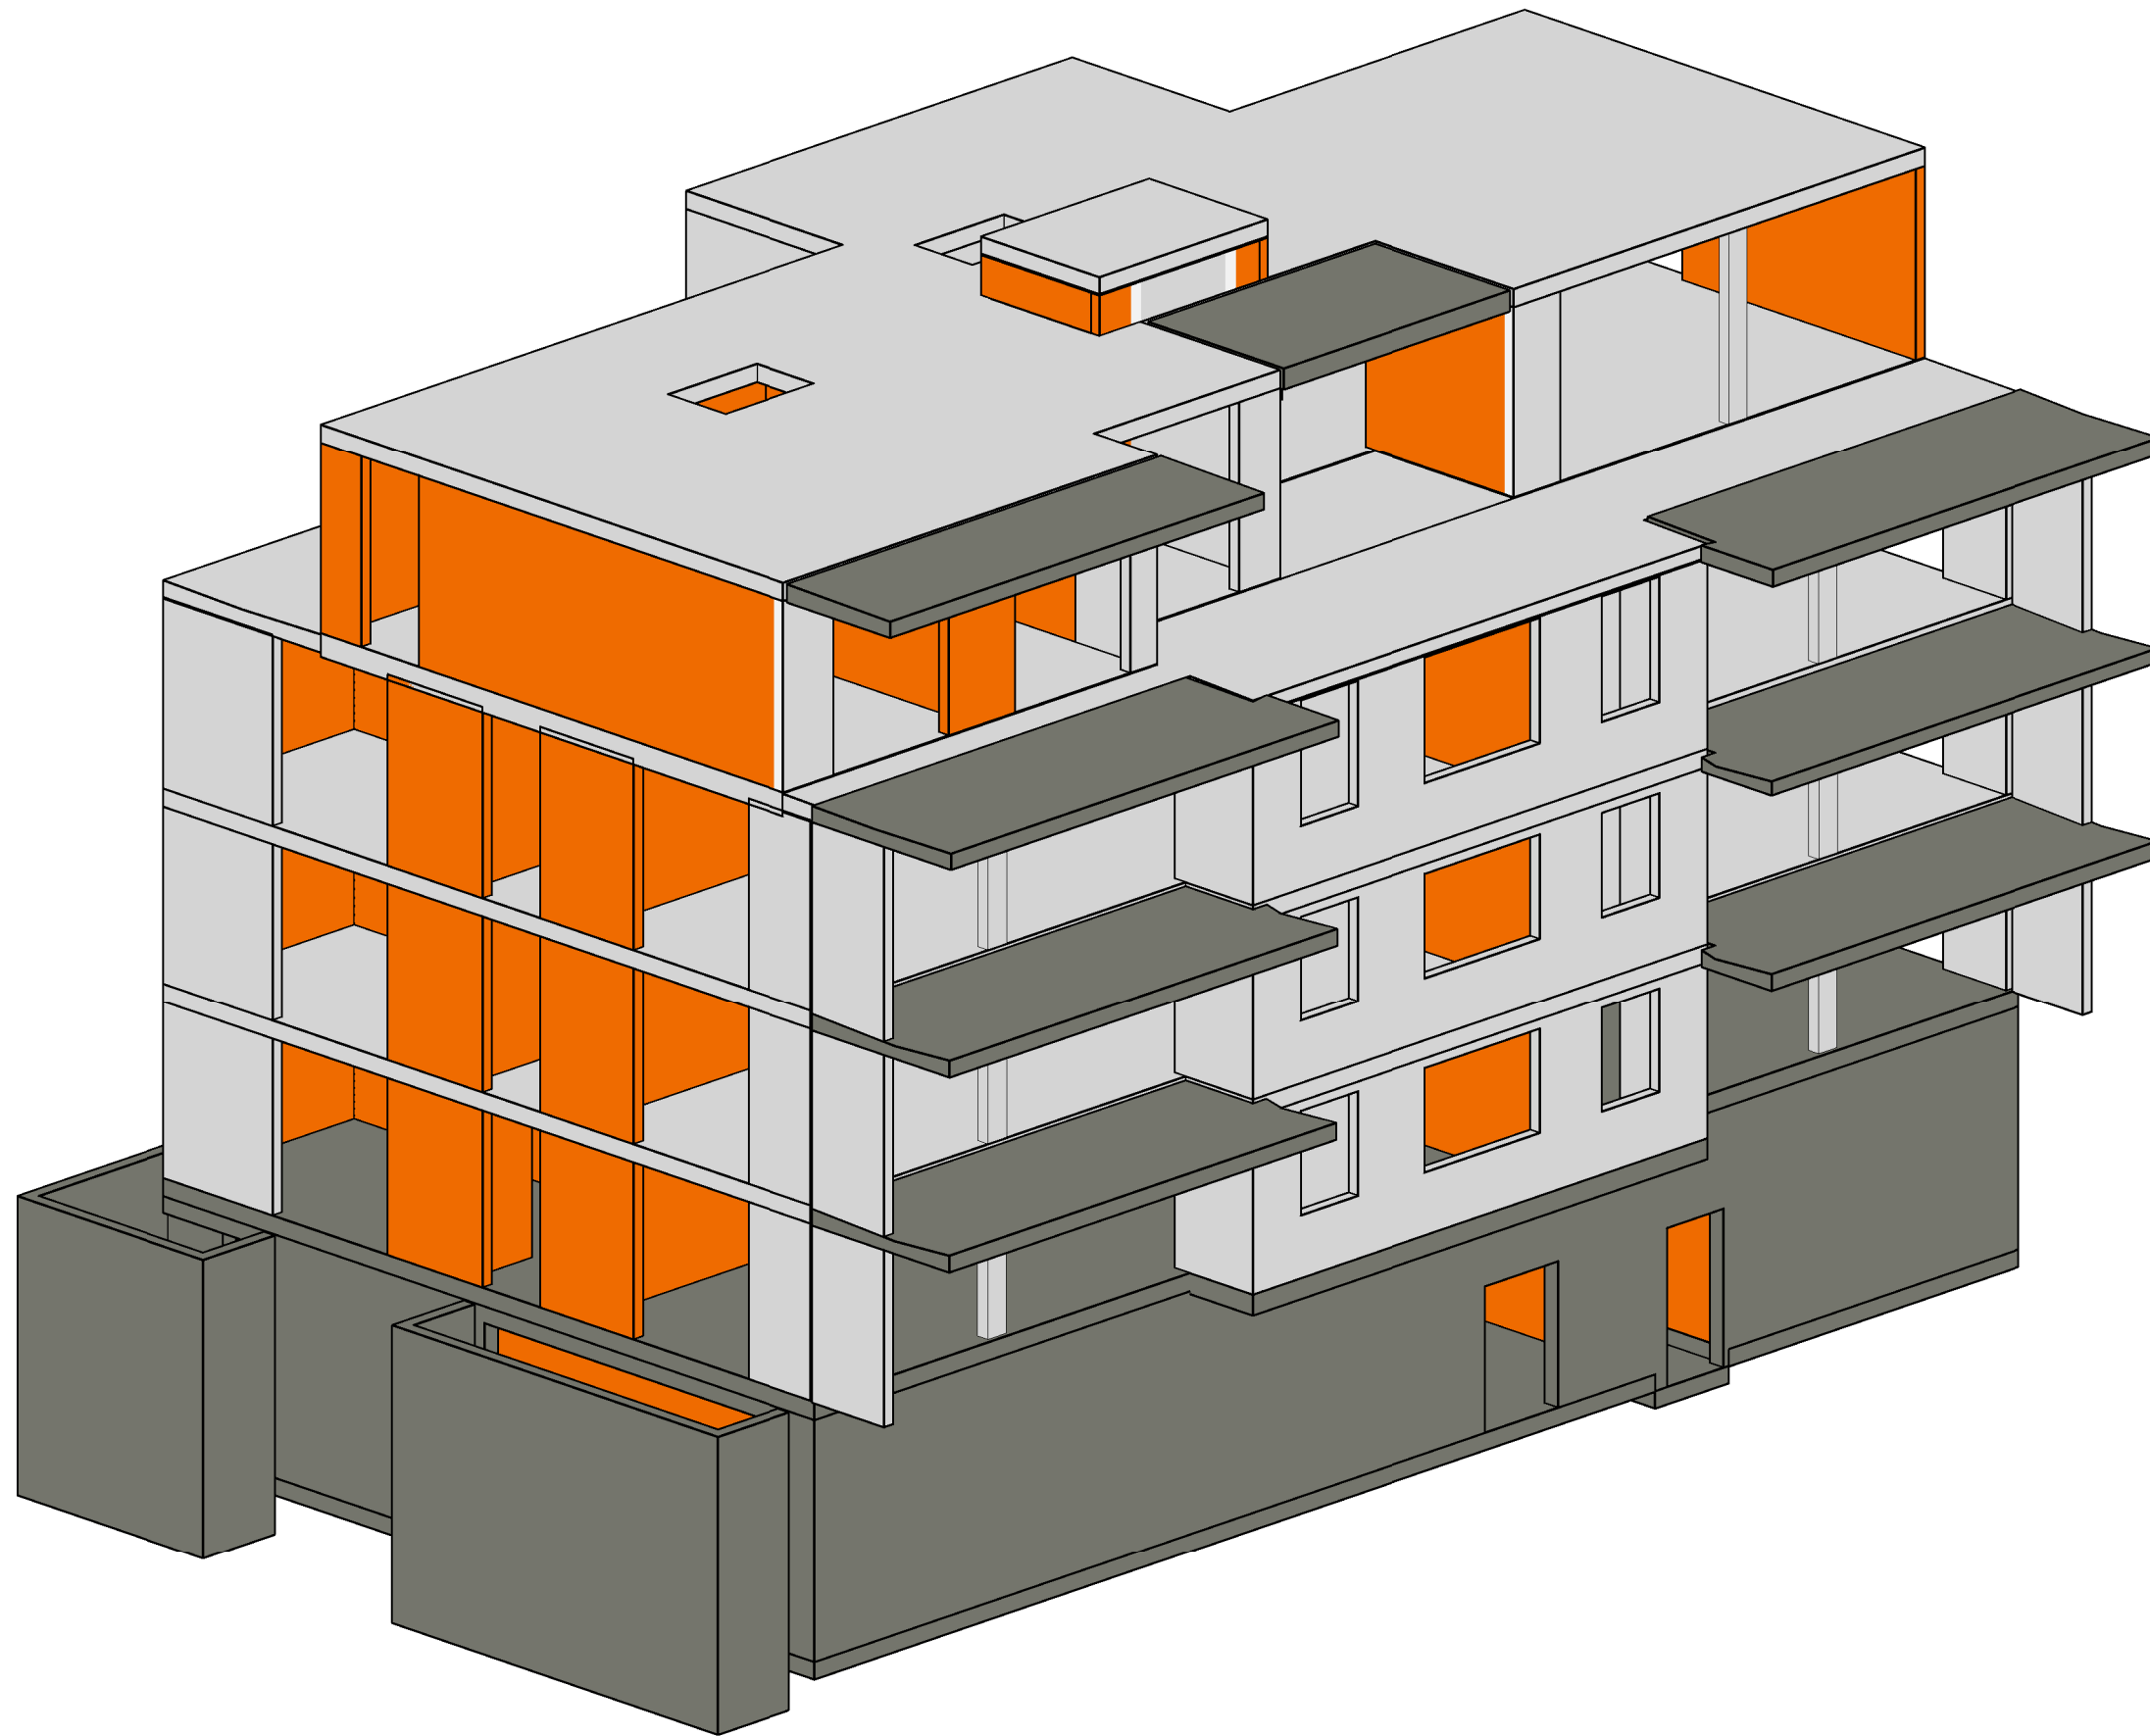

AREALÜBERBAUUNG IN DER OBERWIES 8118 PFAFFHAUSEN

ERBEN OCHSNER 8118 PFAFFHAUSEN

Vordimensionierung

Geschoss

**Haus E
3D**

Plan Nr.	3262 - VO
Dat.	26.10.2015
Gez.	AR
Rev.	
Mst.	

Haag + Partner
Ingenieure und Planer

Freihofstrasse 20
8700 Küsnacht
Tel: 043 810 64 74
Fax: 043 810 64 72