

Hotel Rümlang Hoftwisenstrasse, 8152 Rümlang

Jet Schweiz IT AG, Wiesholzerstrasse 452, 8262 Ramsen

3D Modell


Geschoss

Plan Nr.	3303 - V0.1
Dat.	29.01.2016
Gez.	AR
Rev.	
Mst.	

Haag + Partner

Ingenieure und Planer

Freihofstrasse 20
8700 Küsnacht
Tel: 043 810 64 74
Fax: 043 810 64 72

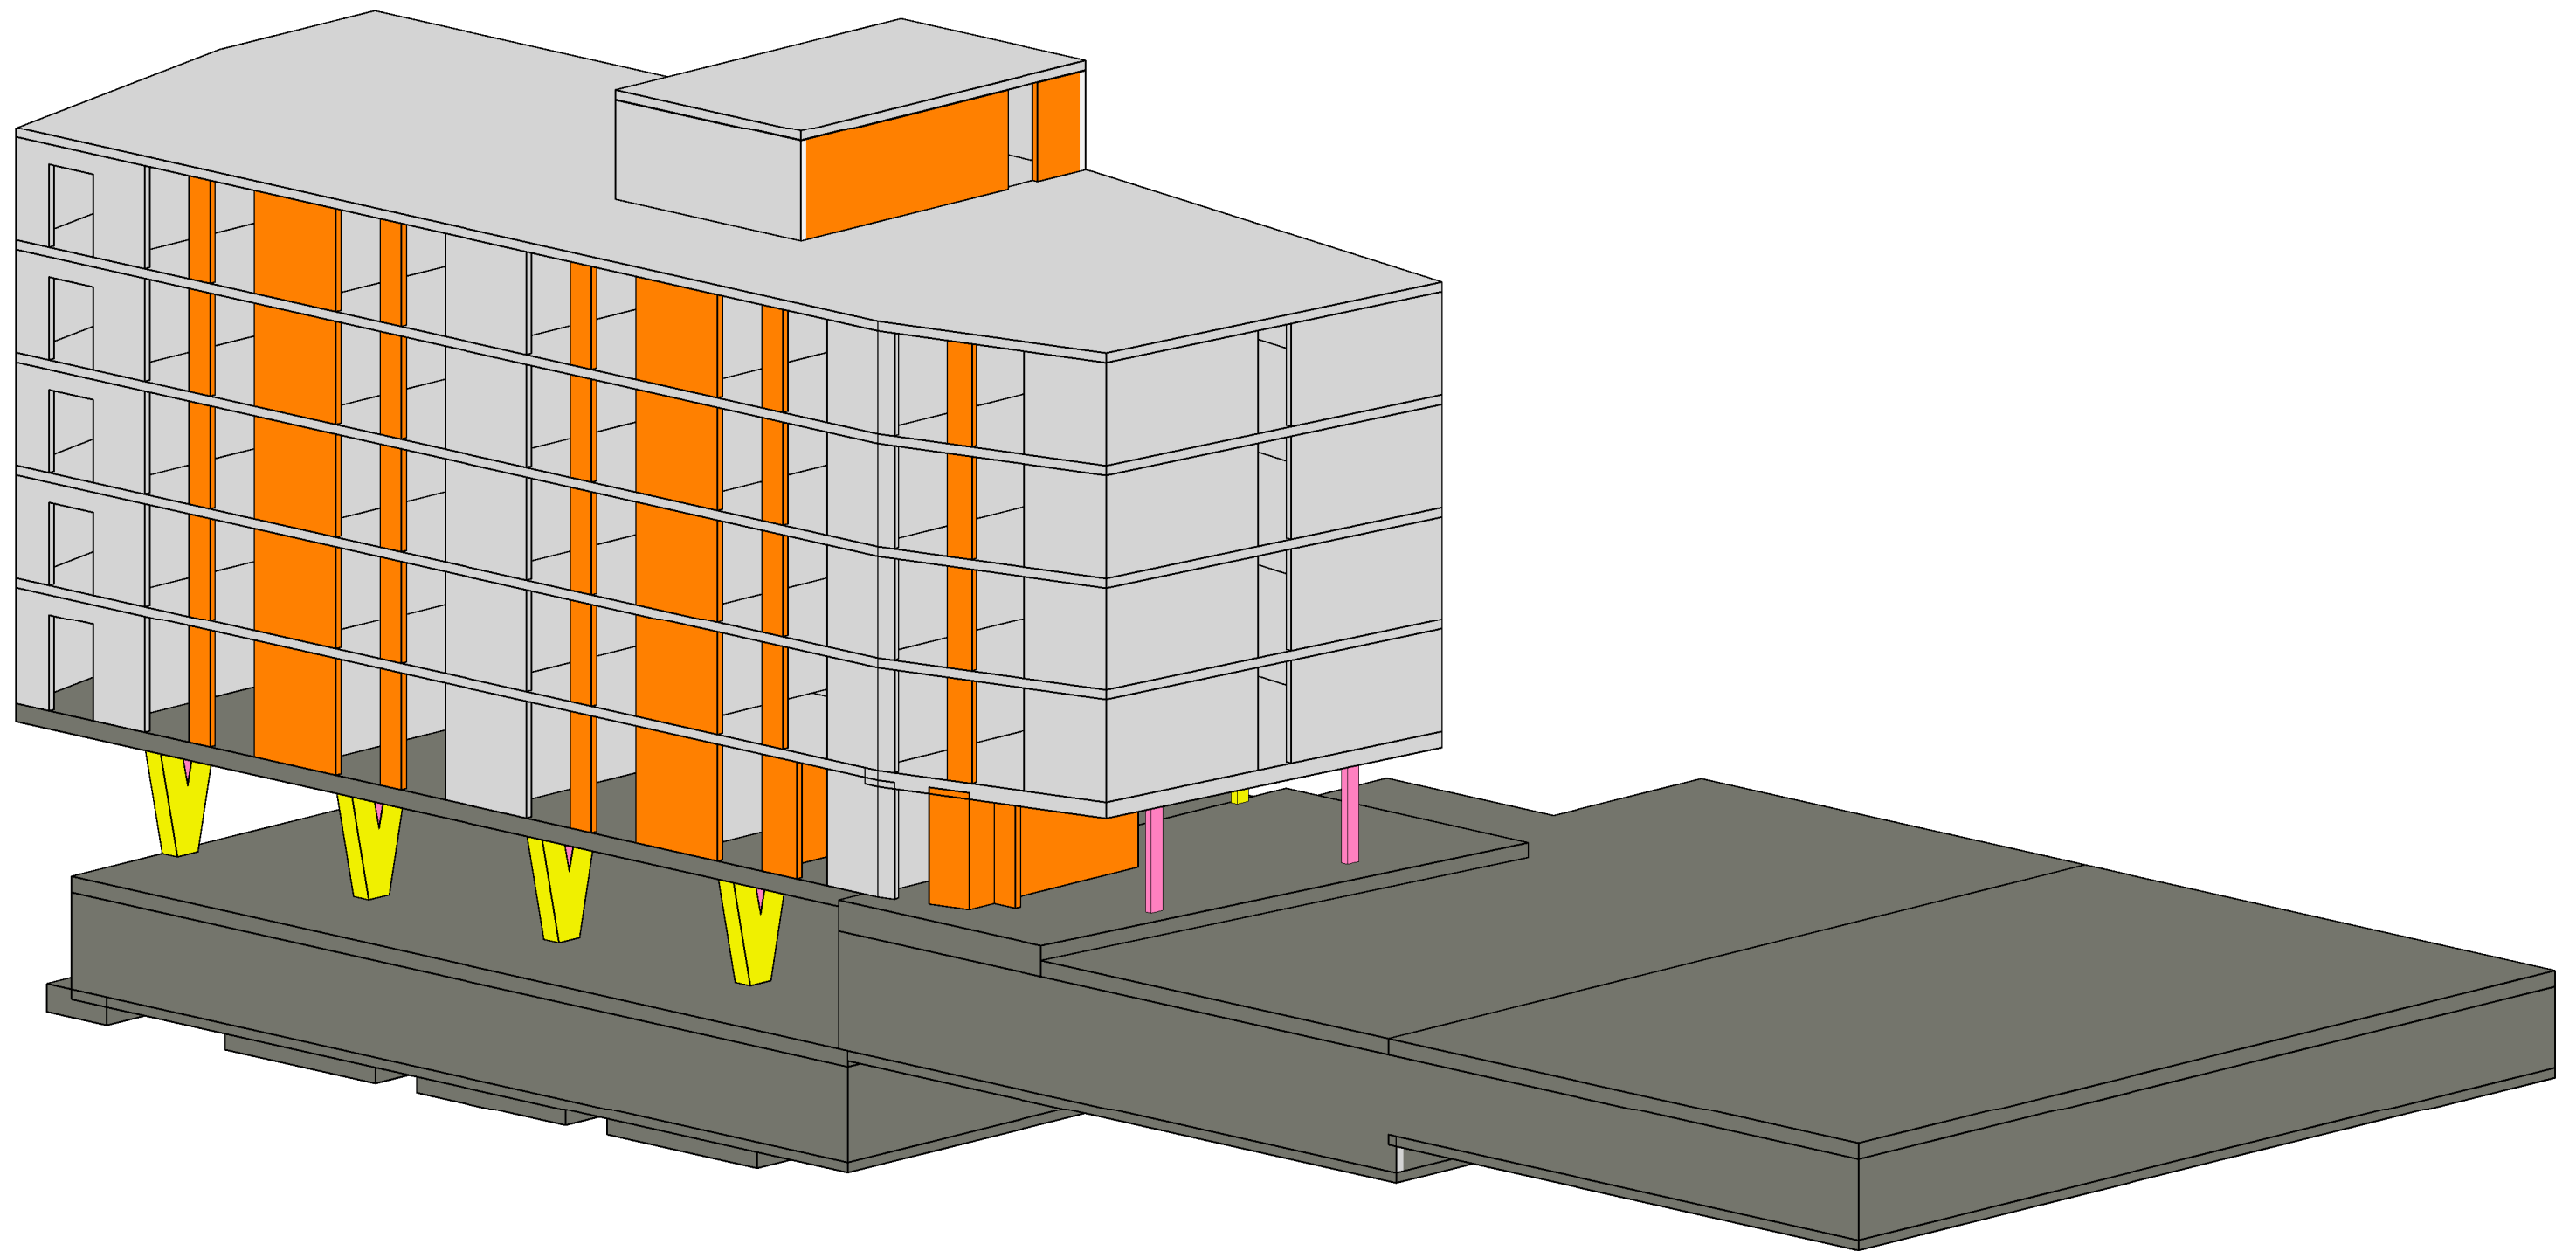

Hotel Rümlang Hoftwisenstrasse, 8152 Rümlang

Jet Schweiz IT AG, Wiesholzerstrasse 452, 8262 Ramsen

3D Modell


Geschoss

Plan Nr.	3303 - V0.2
Dat.	29.01.2016
Gez.	AR
Rev.	
Mst.	

Haag + Partner

Ingenieure und Planer

Freihofstrasse 20
8700 Küsnacht
Tel: 043 810 64 74
Fax: 043 810 64 72

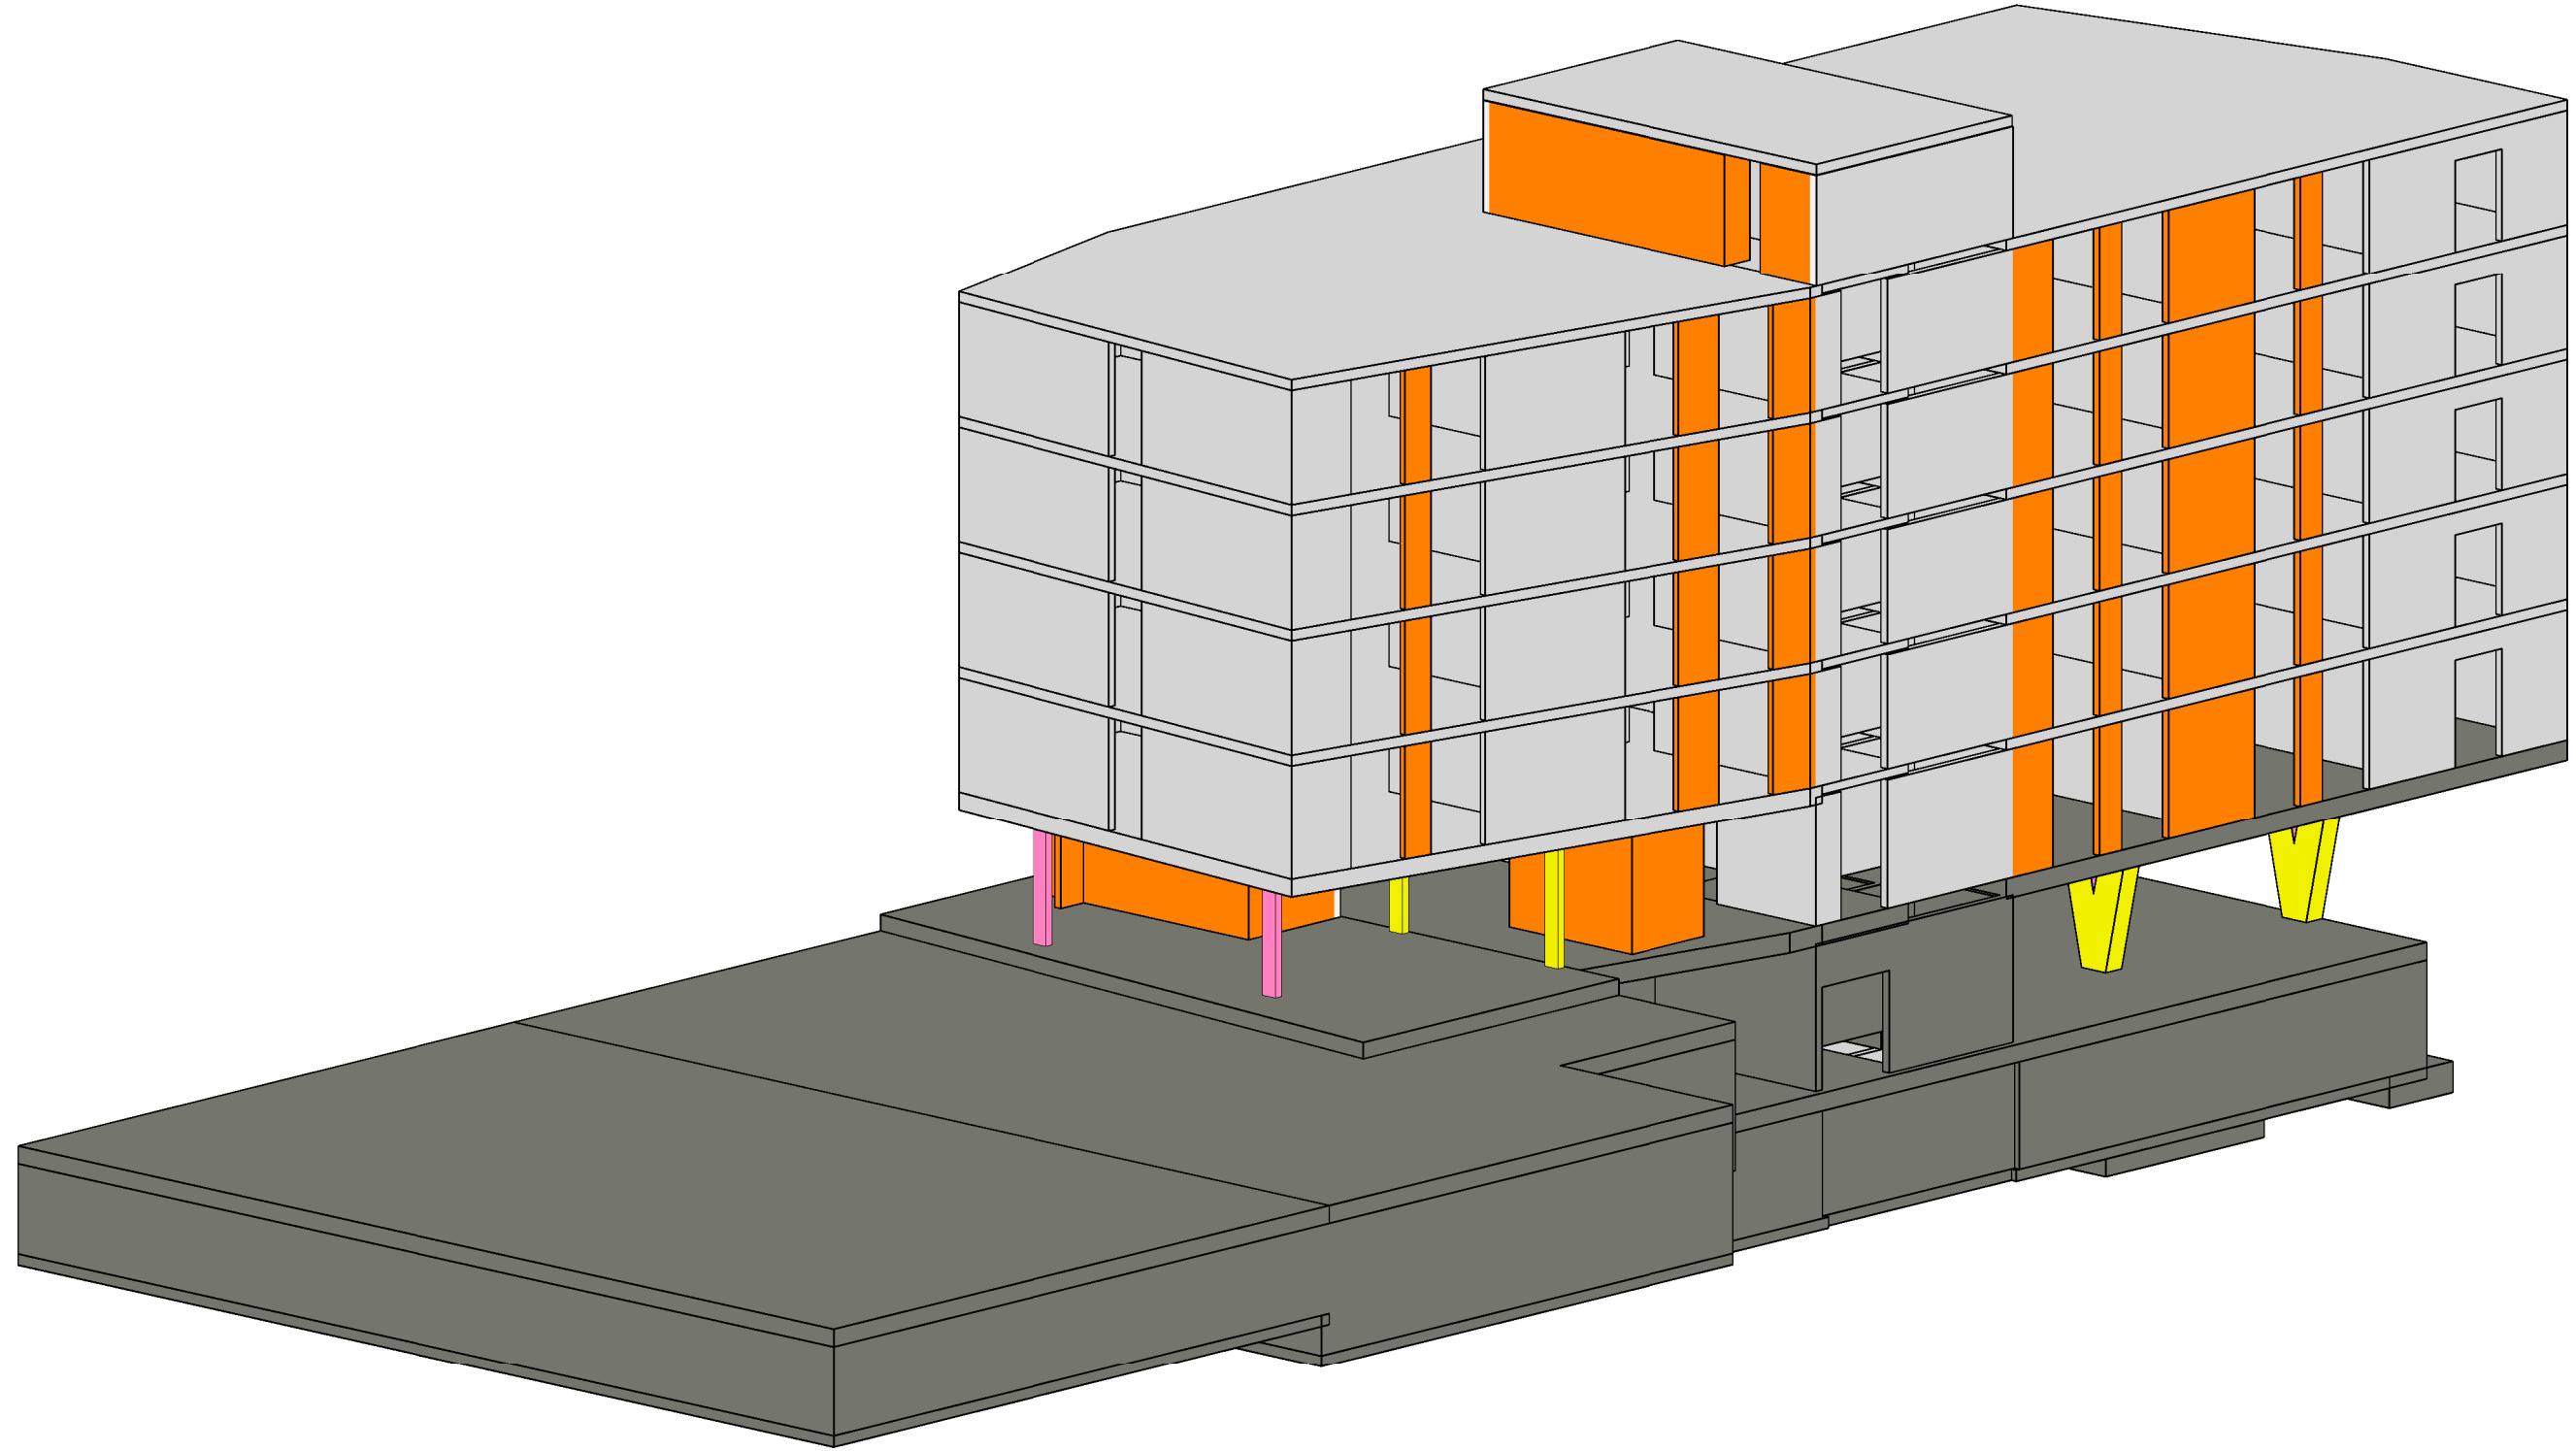


Hotel Rümlang Hoftwisenstrasse, 8152 Rümlang

Jet Schweiz IT AG, Wiesholzerstrasse 452, 8262 Ramsen

3D Modell

Geschoss	Plan Nr.	3303 - V0.3	Haag + Partner Ingenieure und Planer	Freihofstrasse 20 8700 Küsnacht Tel: 043 810 64 74 Fax: 043 810 64 72
	Dat.	29.01.2016		
	Gez.	AR		
	Rev.			
	Mst.			

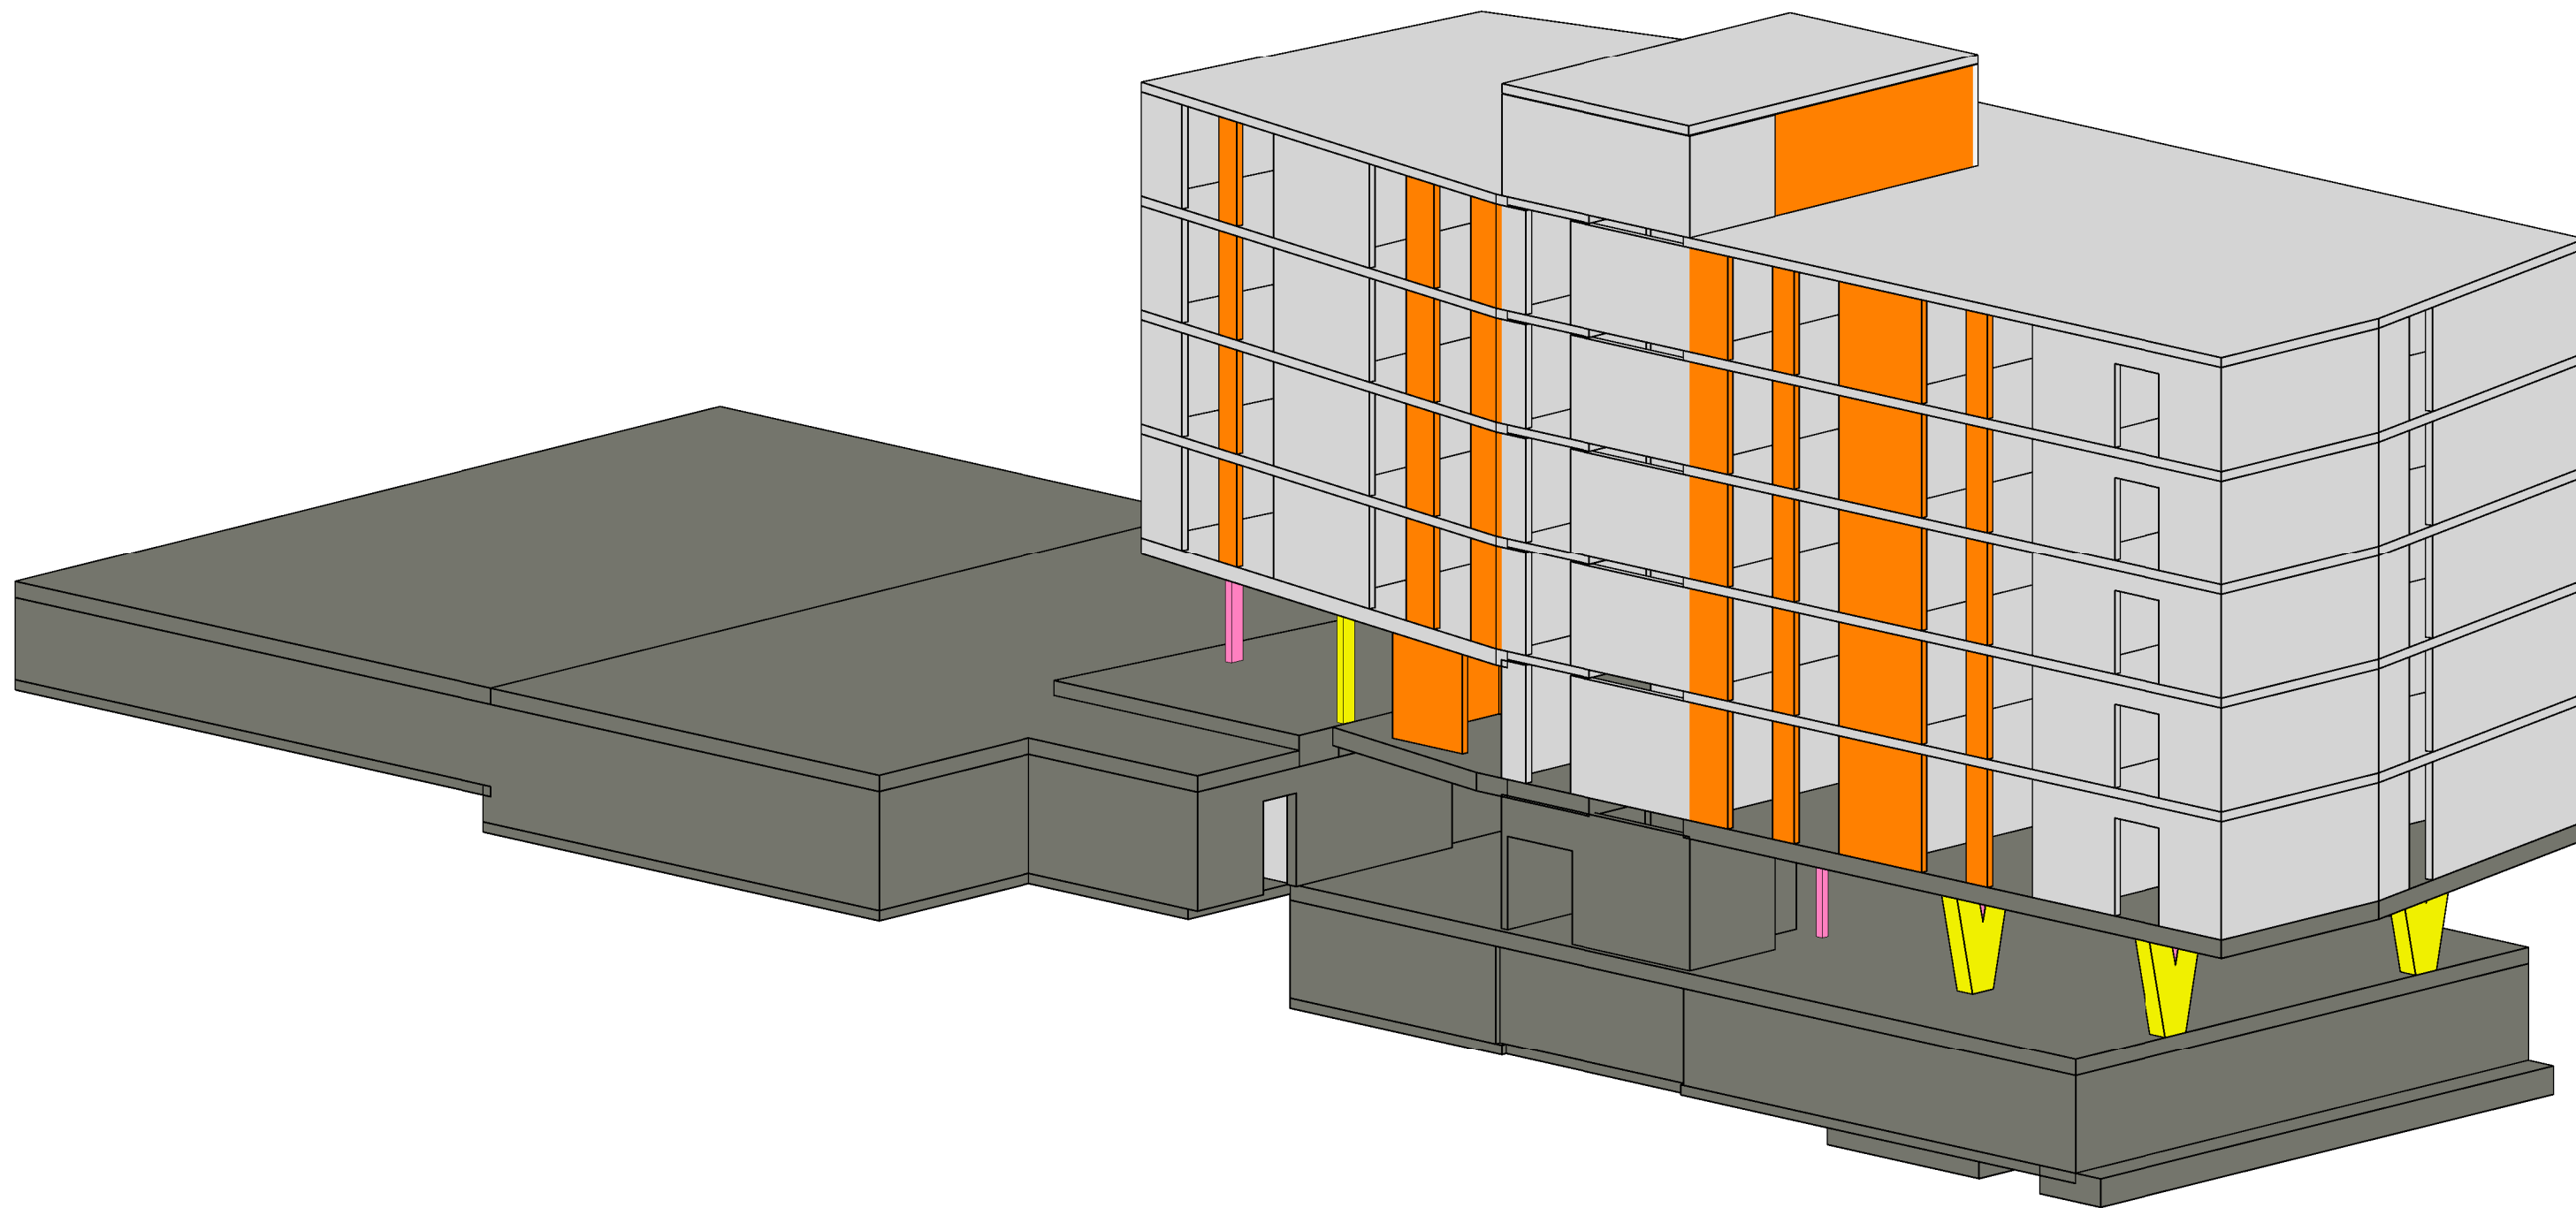

Hotel Rümlang Hoftwisenstrasse, 8152 Rümlang

Jet Schweiz IT AG, Wiesholzerstrasse 452, 8262 Ramsen

3D Modell

Geschoss

Plan Nr.	3303 - V0.4
Dat.	29.01.2016
Gez.	AR
Rev.	
Mst.	

Haag + Partner

Ingenieure und Planer

Freihofstrasse 20
8700 Küsnacht
Tel: 043 810 64 74
Fax: 043 810 64 72