

NEUBAU EFH WEIDSTRASSE 26, 8803 RÜSCHLIKON


VORABZUG
3D Modell

Geschoss

Plan Nr.	3309 - VO_1
Dat.	17.11.2014
Gez.	AR
Rev.	
Mst.	

Haag + Partner
 Ingenieure und Planer

Freihofstrasse 20
 8700 Küsnacht
 Tel: 043 810 64 74
 Fax: 043 810 64 72

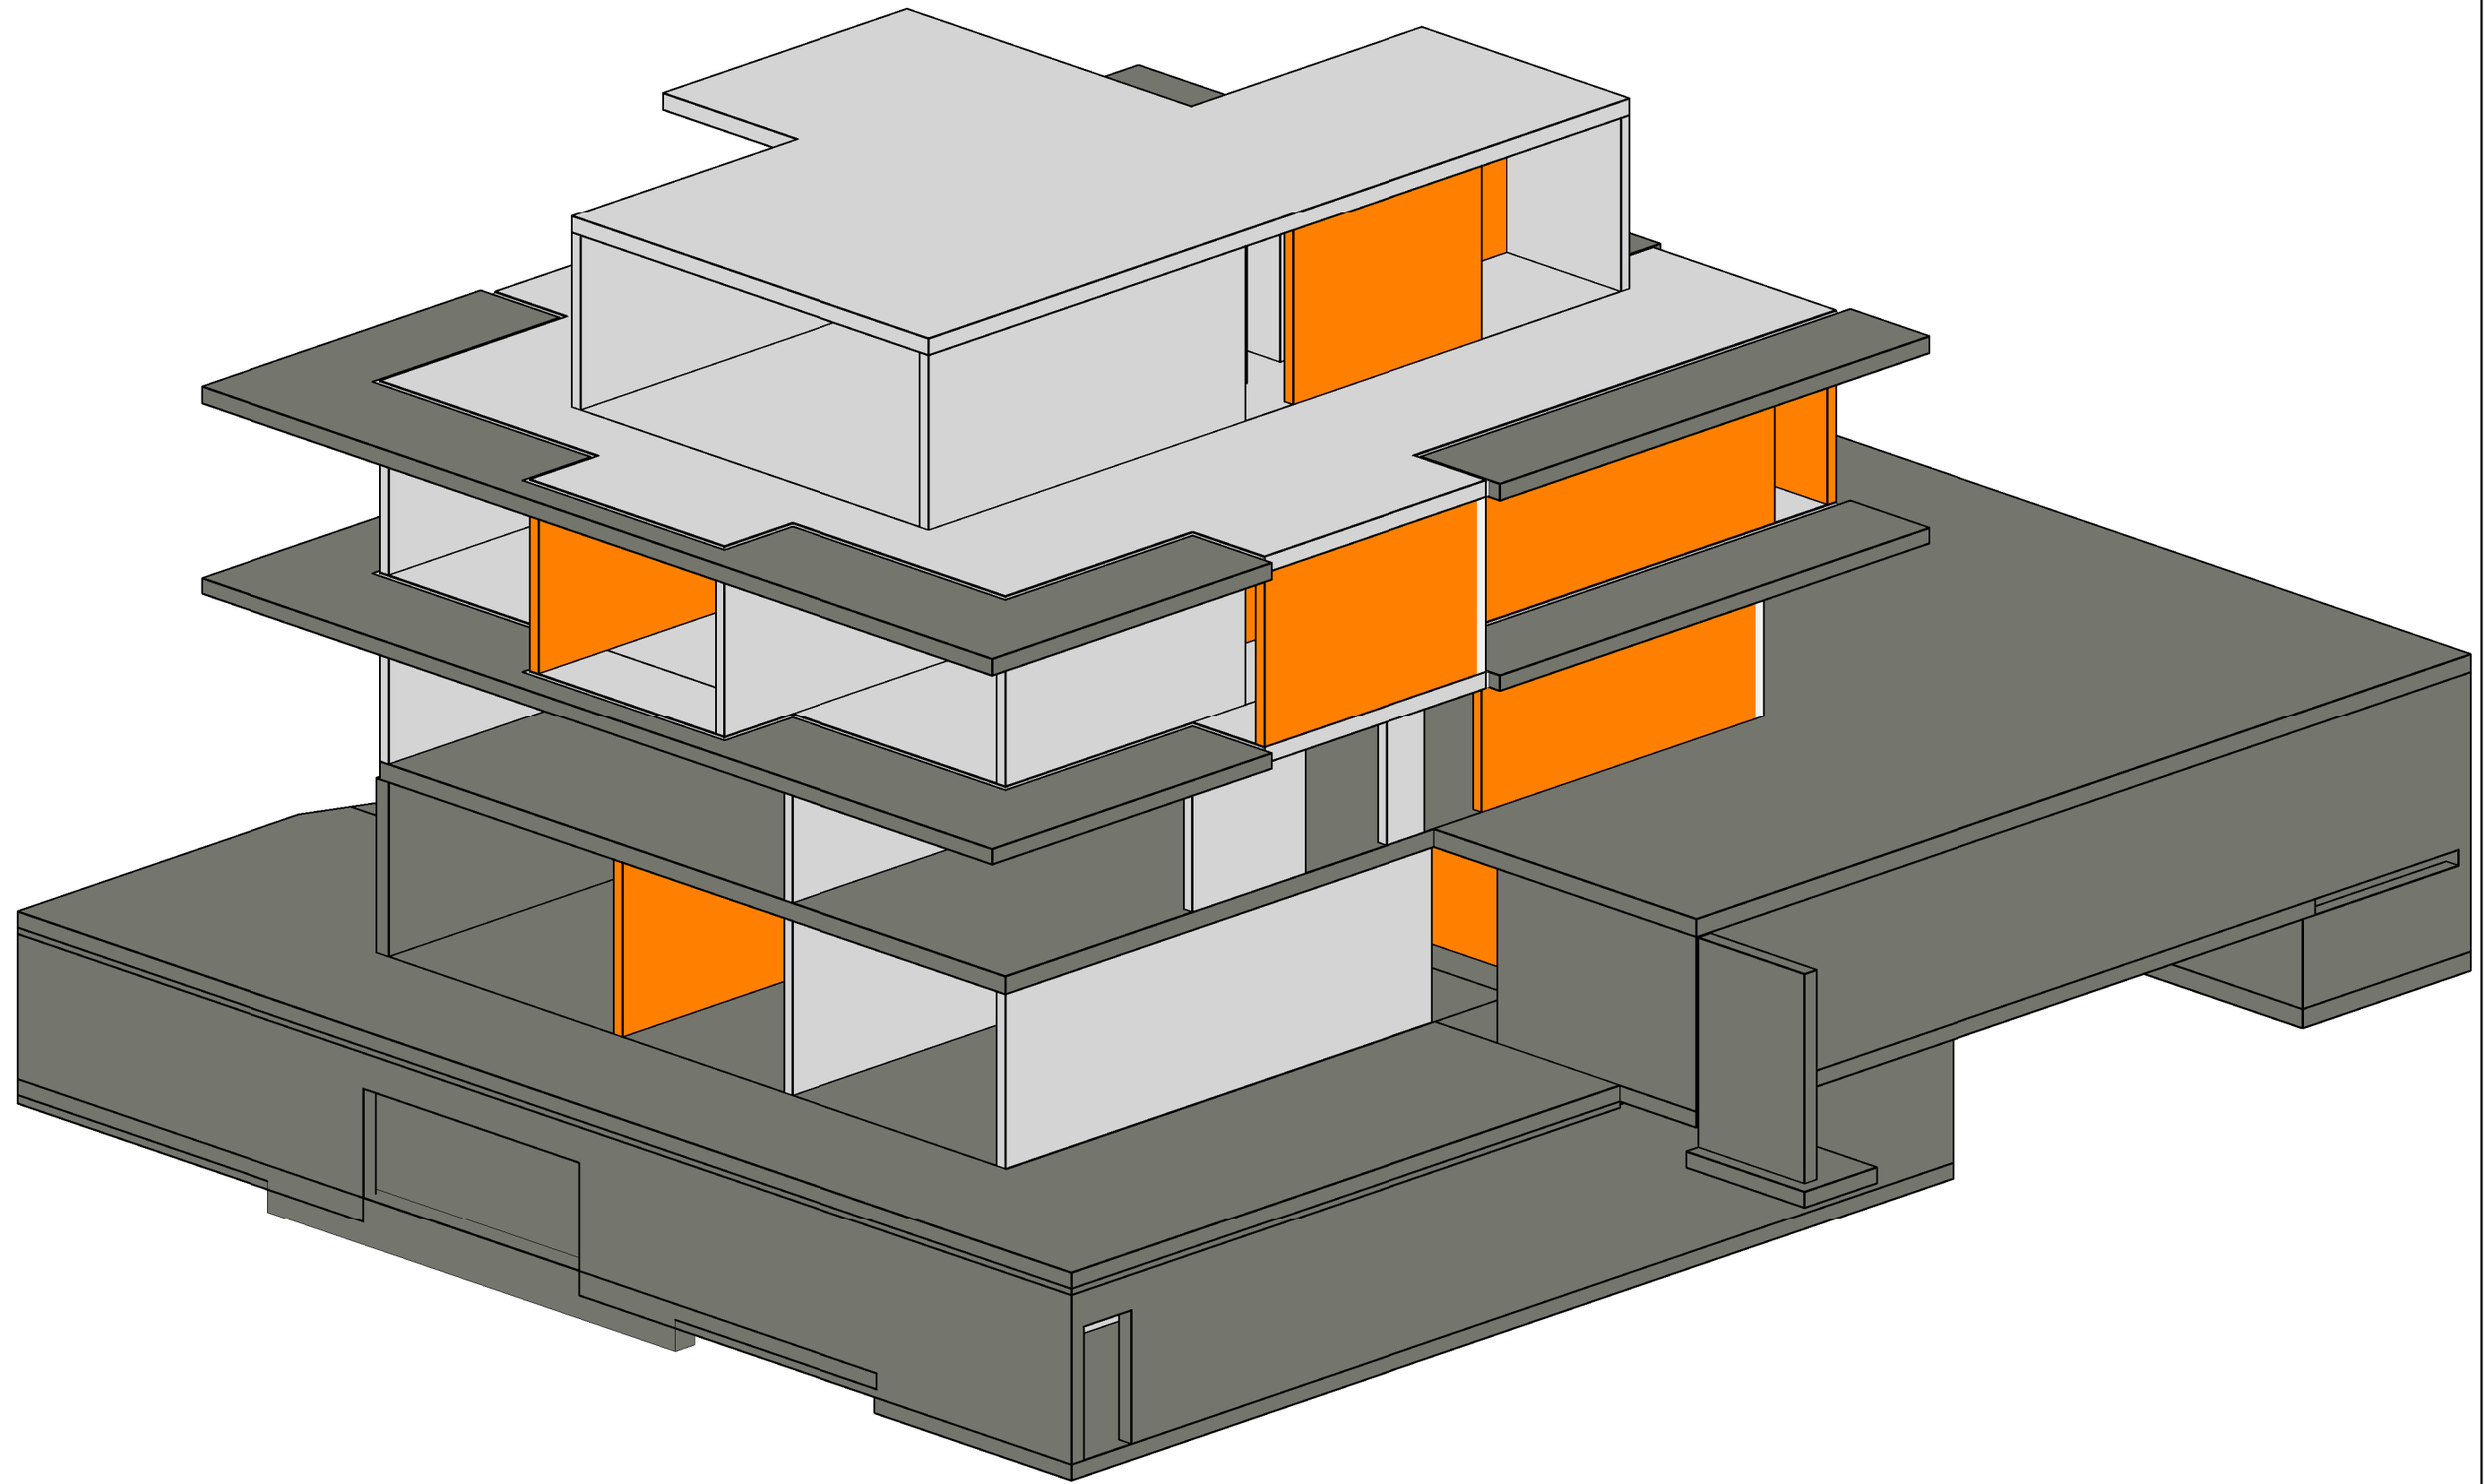

NEUBAU EFH WEIDSTRASSE 26, 8803 RÜSCHLIKON


VORABZUG
3D Modell

Geschoss

Plan Nr.	3309 - VO_2
Dat.	17.11.2014
Gez.	AR
Rev.	
Mst.	

Haag + Partner
 Ingenieure und Planer

Freihofstrasse 20
 8700 Küsnacht
 Tel: 043 810 64 74
 Fax: 043 810 64 72

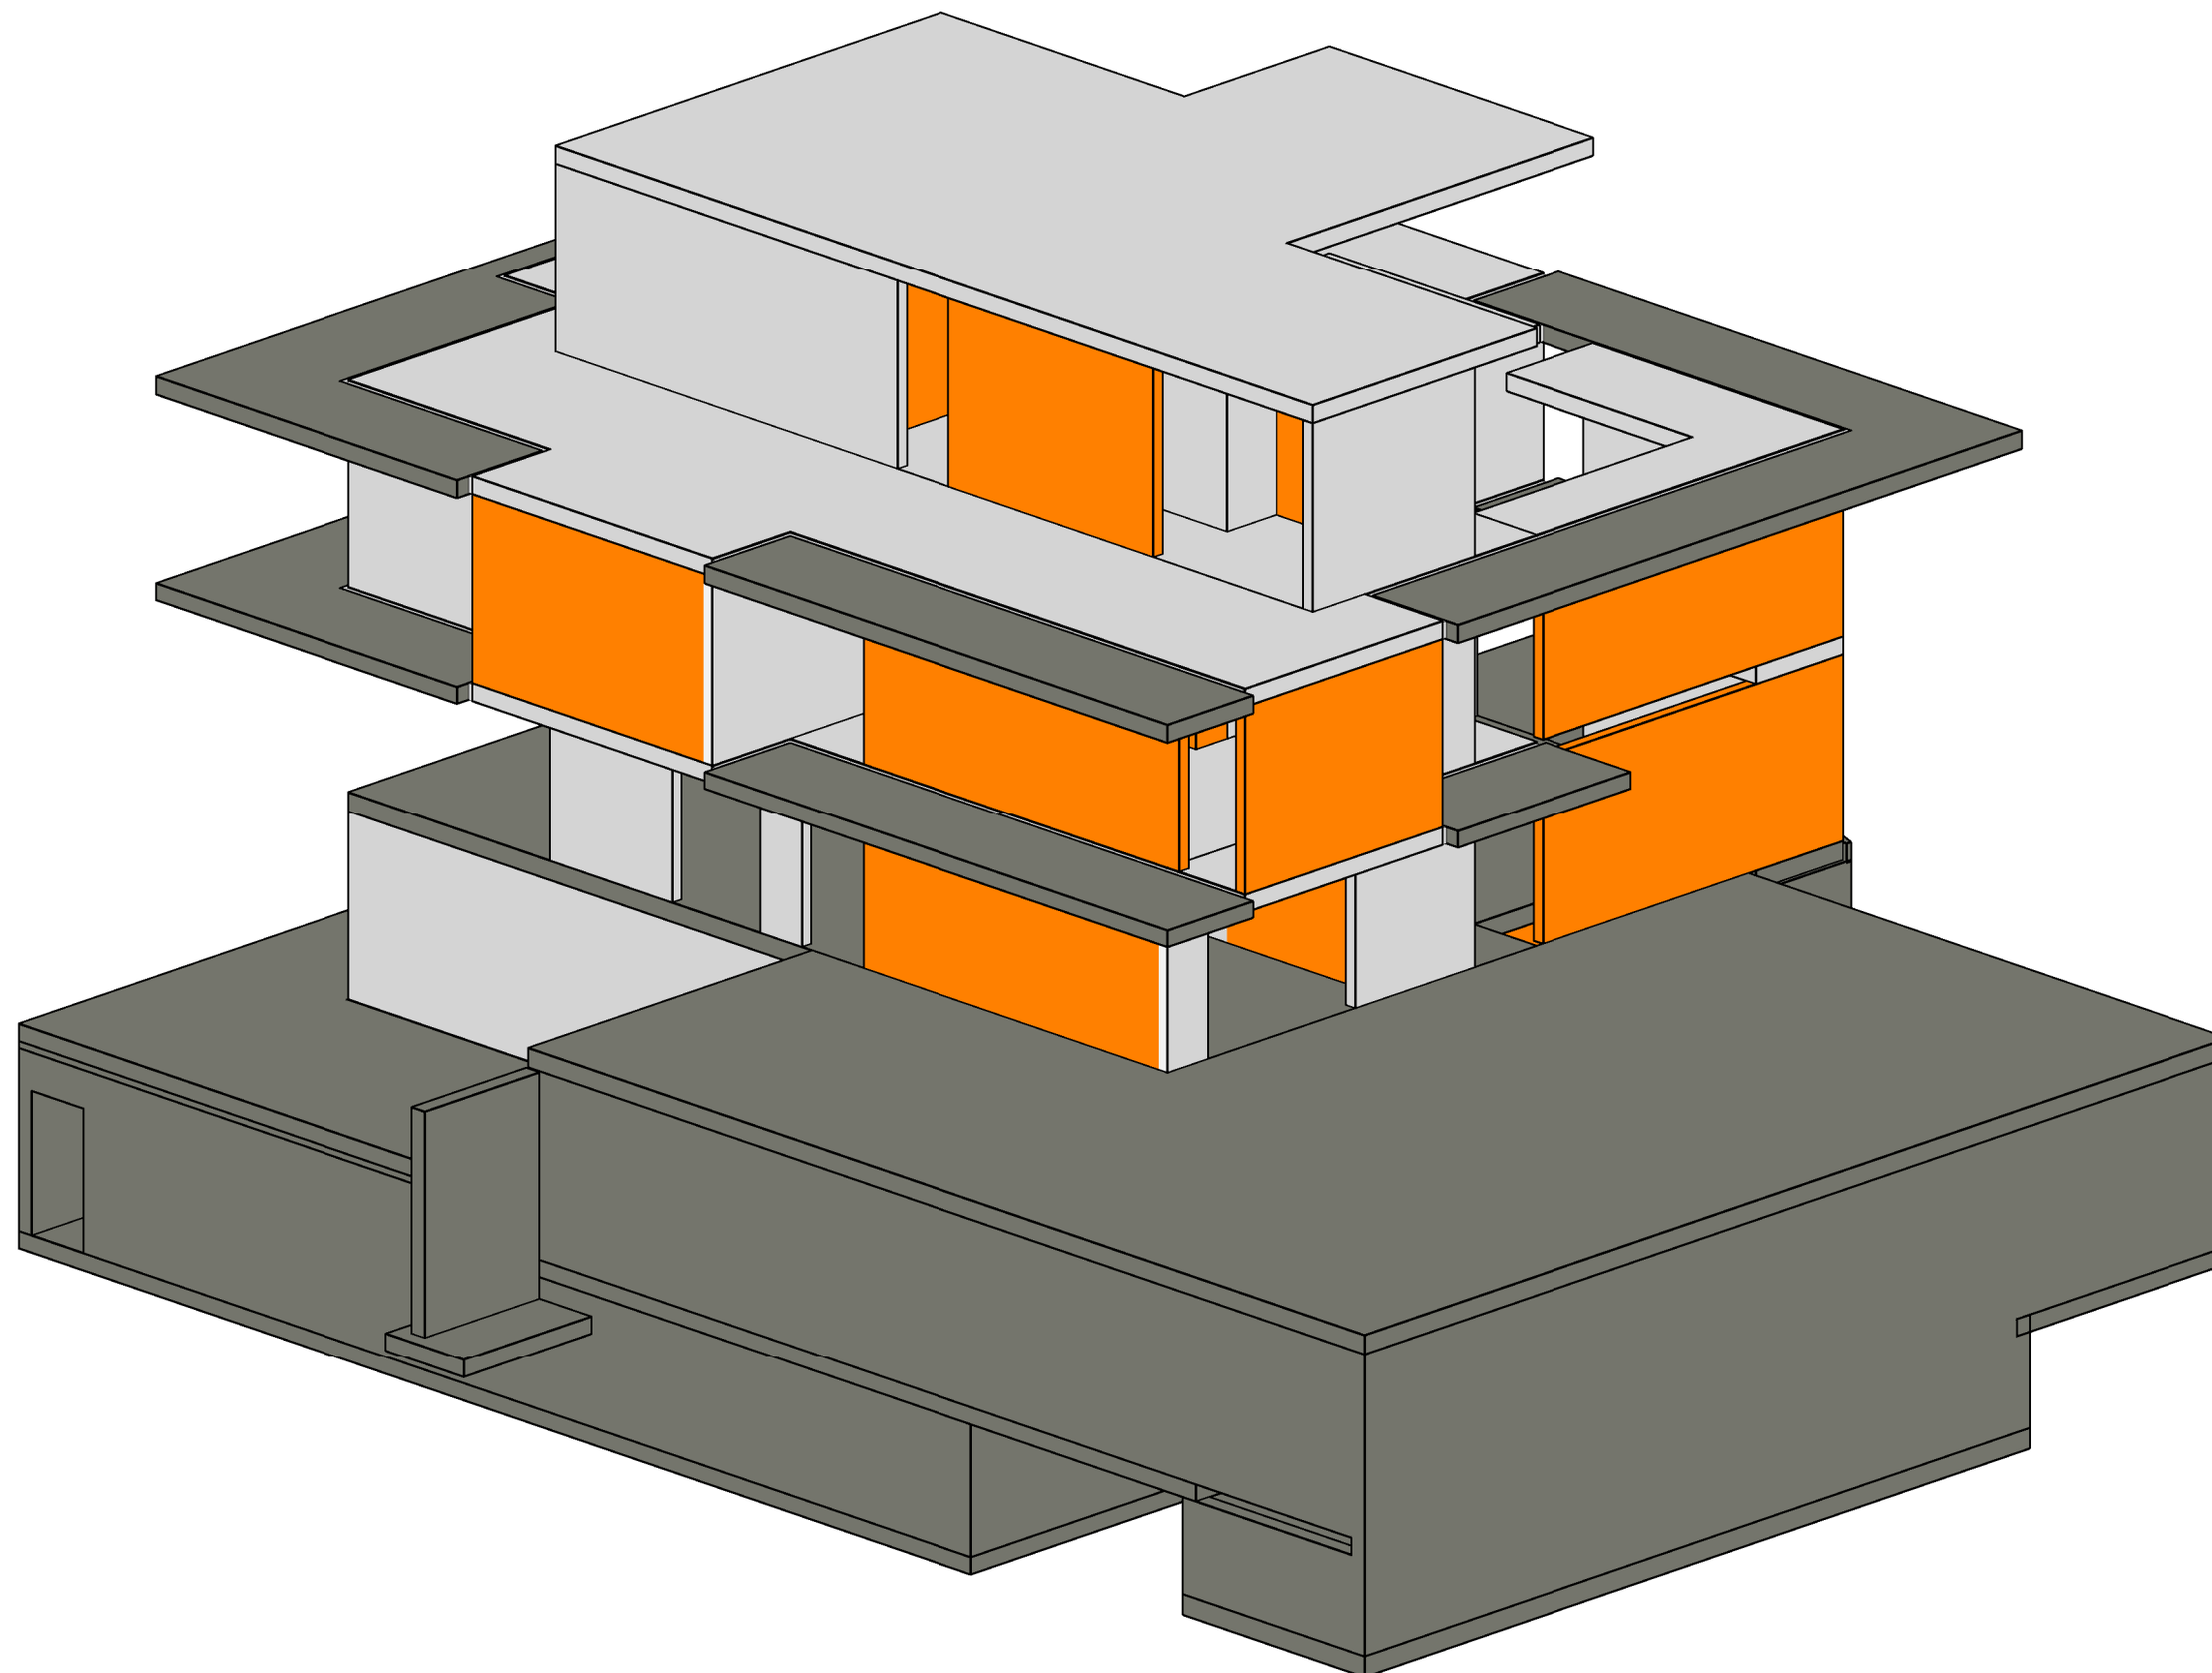

NEUBAU EFH WEIDSTRASSE 26, 8803 RÜSCHLIKON


VORABZUG
3D Modell

Geschoss

Plan Nr.	3309 - VO_3
Dat.	17.11.2014
Gez.	AR
Rev.	
Mst.	

Haag + Partner
 Ingenieure und Planer

Freihofstrasse 20
 8700 Küsnacht
 Tel: 043 810 64 74
 Fax: 043 810 64 72

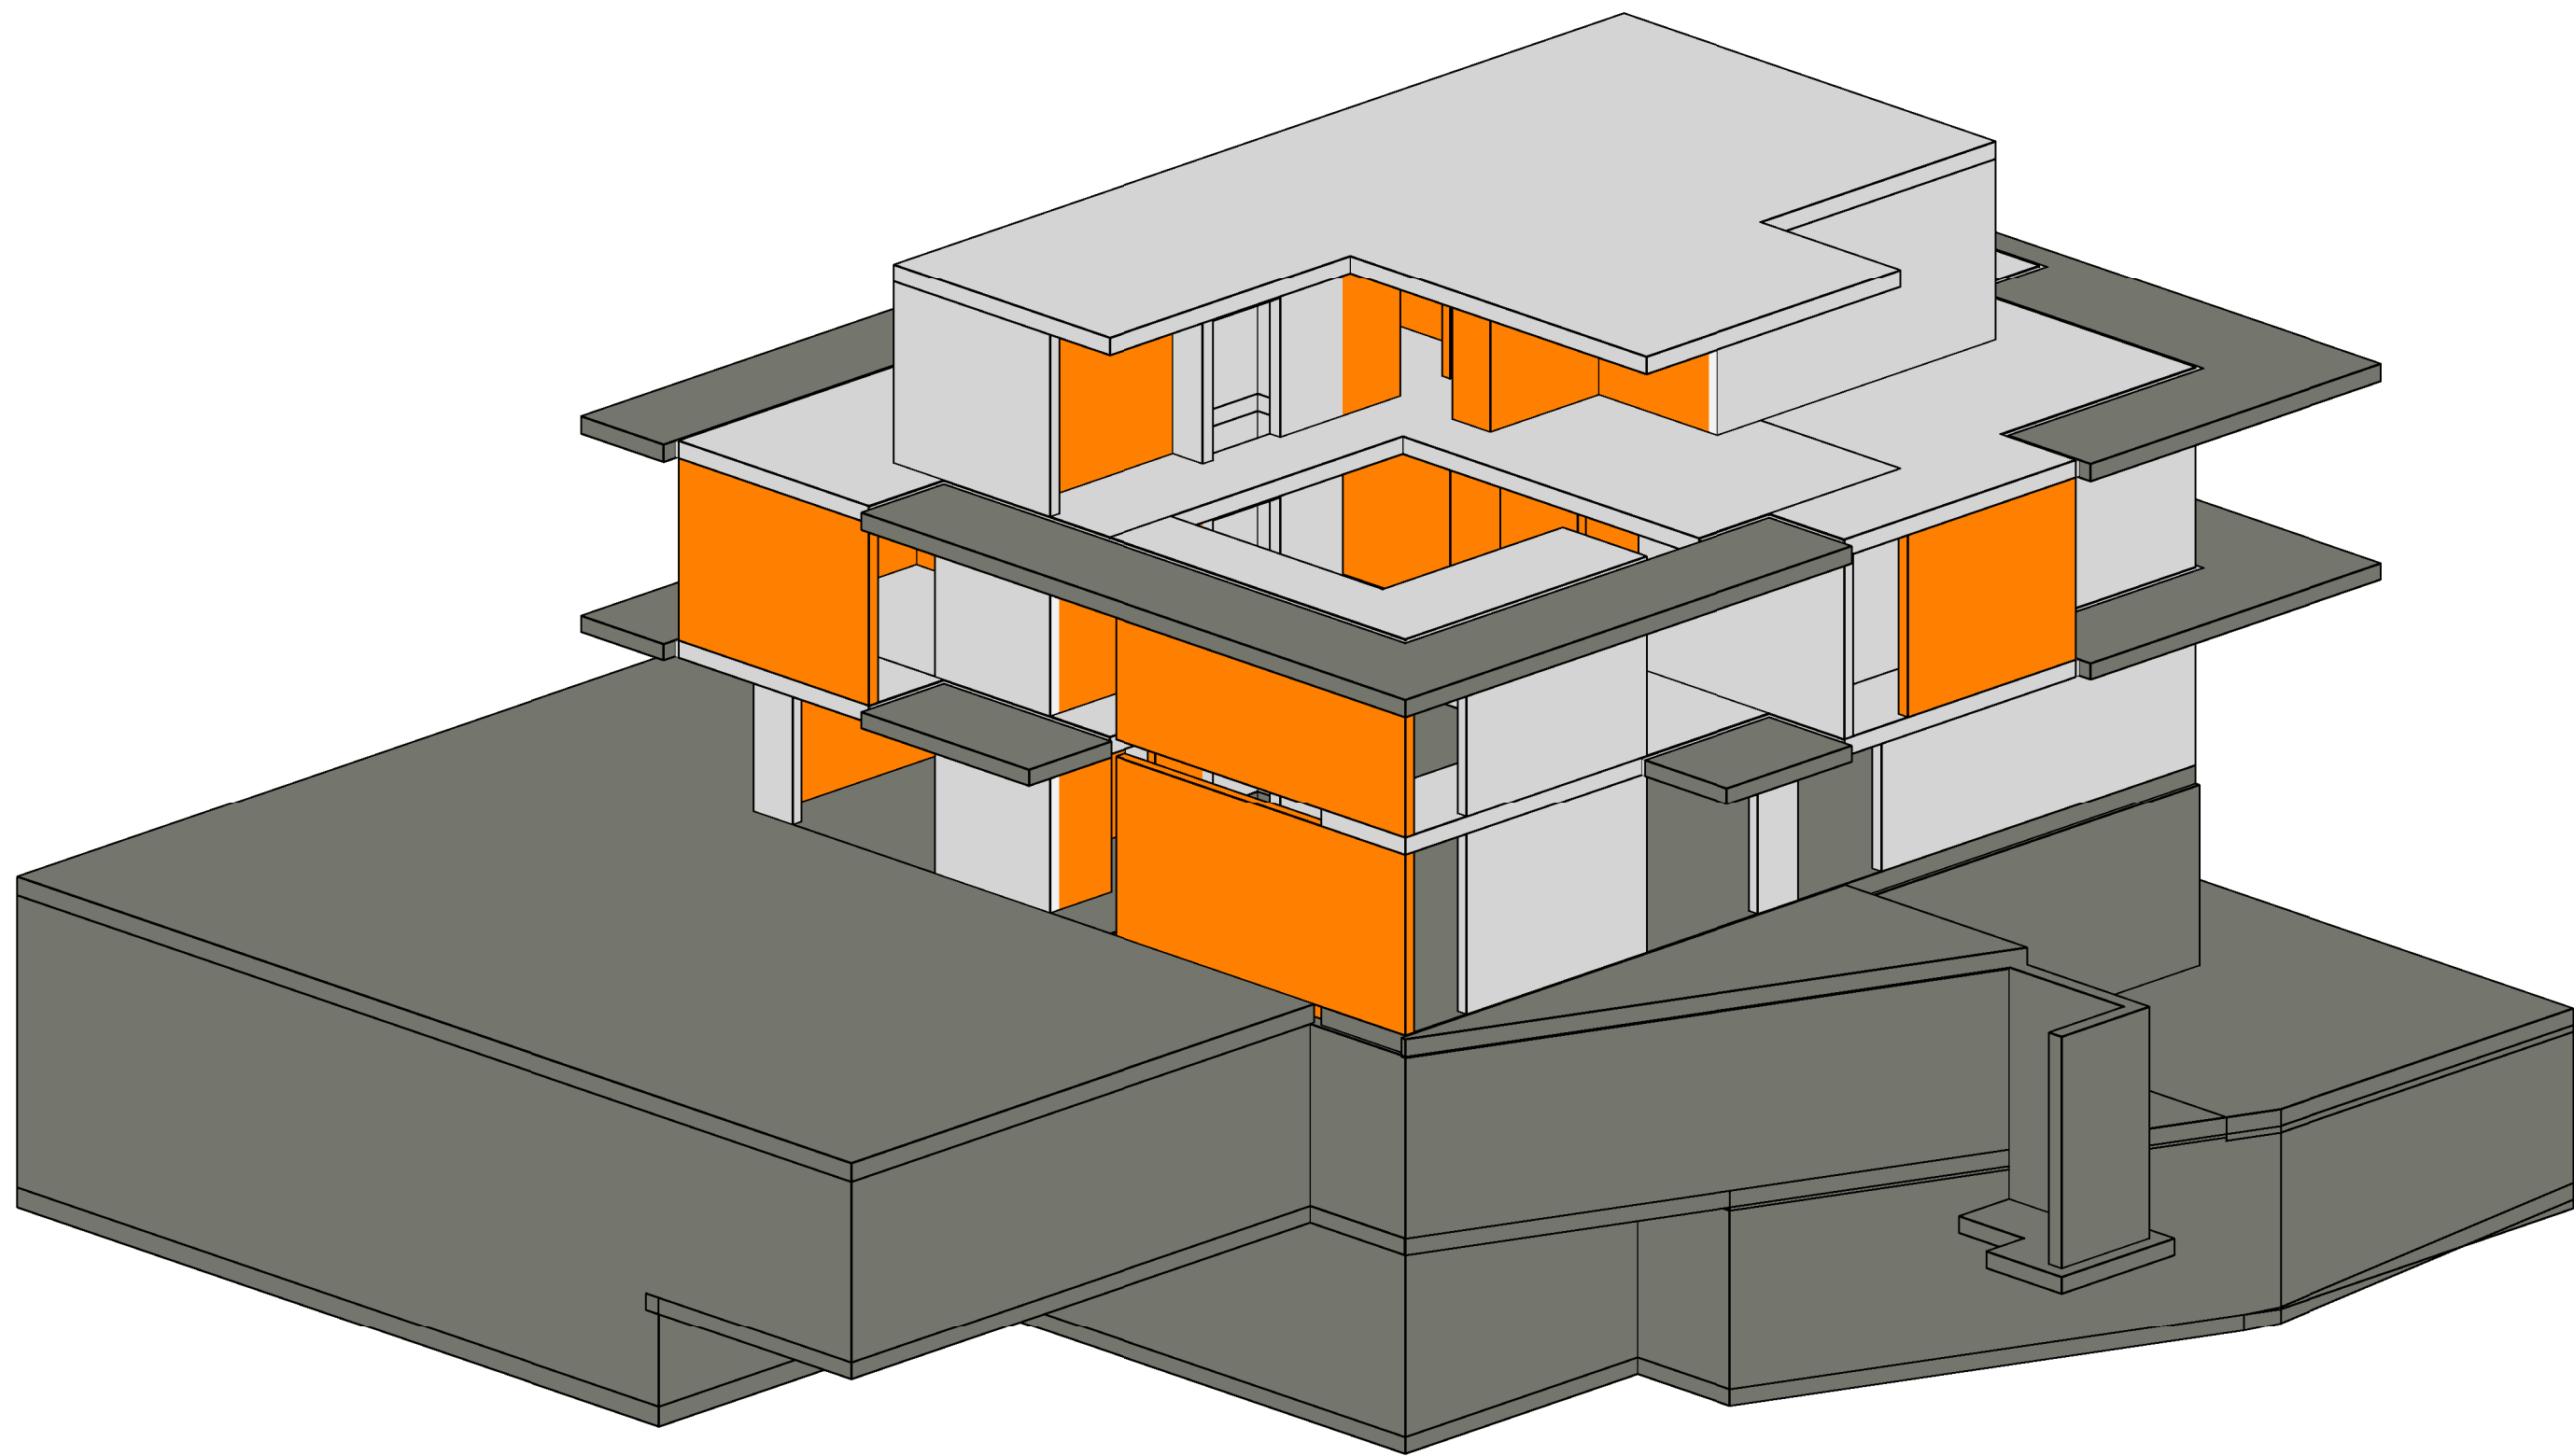

NEUBAU EFH WEIDSTRASSE 26, 8803 RÜSCHLIKON

VORABZUG
3D Modell

Geschoss

Plan Nr.	3309 - VO_4
Dat.	17.11.2014
Gez.	AR
Rev.	
Mst.	

Haag + Partner
Ingenieure und Planer

Freihofstrasse 20
8700 Küsnacht
Tel: 043 810 64 74
Fax: 043 810 64 72