

Neubau 3-Fam. Haus Laubstenstr. 29, 8712 Stäfa


3D Modell

Geschoss

Plan Nr.	3296 - V0.1
Dat.	29.01.2016
Gez.	AR
Rev.	
Mst.	

Haag + Partner
Ingenieure und Planer

Freihofstrasse 20
8700 Küsnacht
Tel: 043 810 64 74
Fax: 043 810 64 72

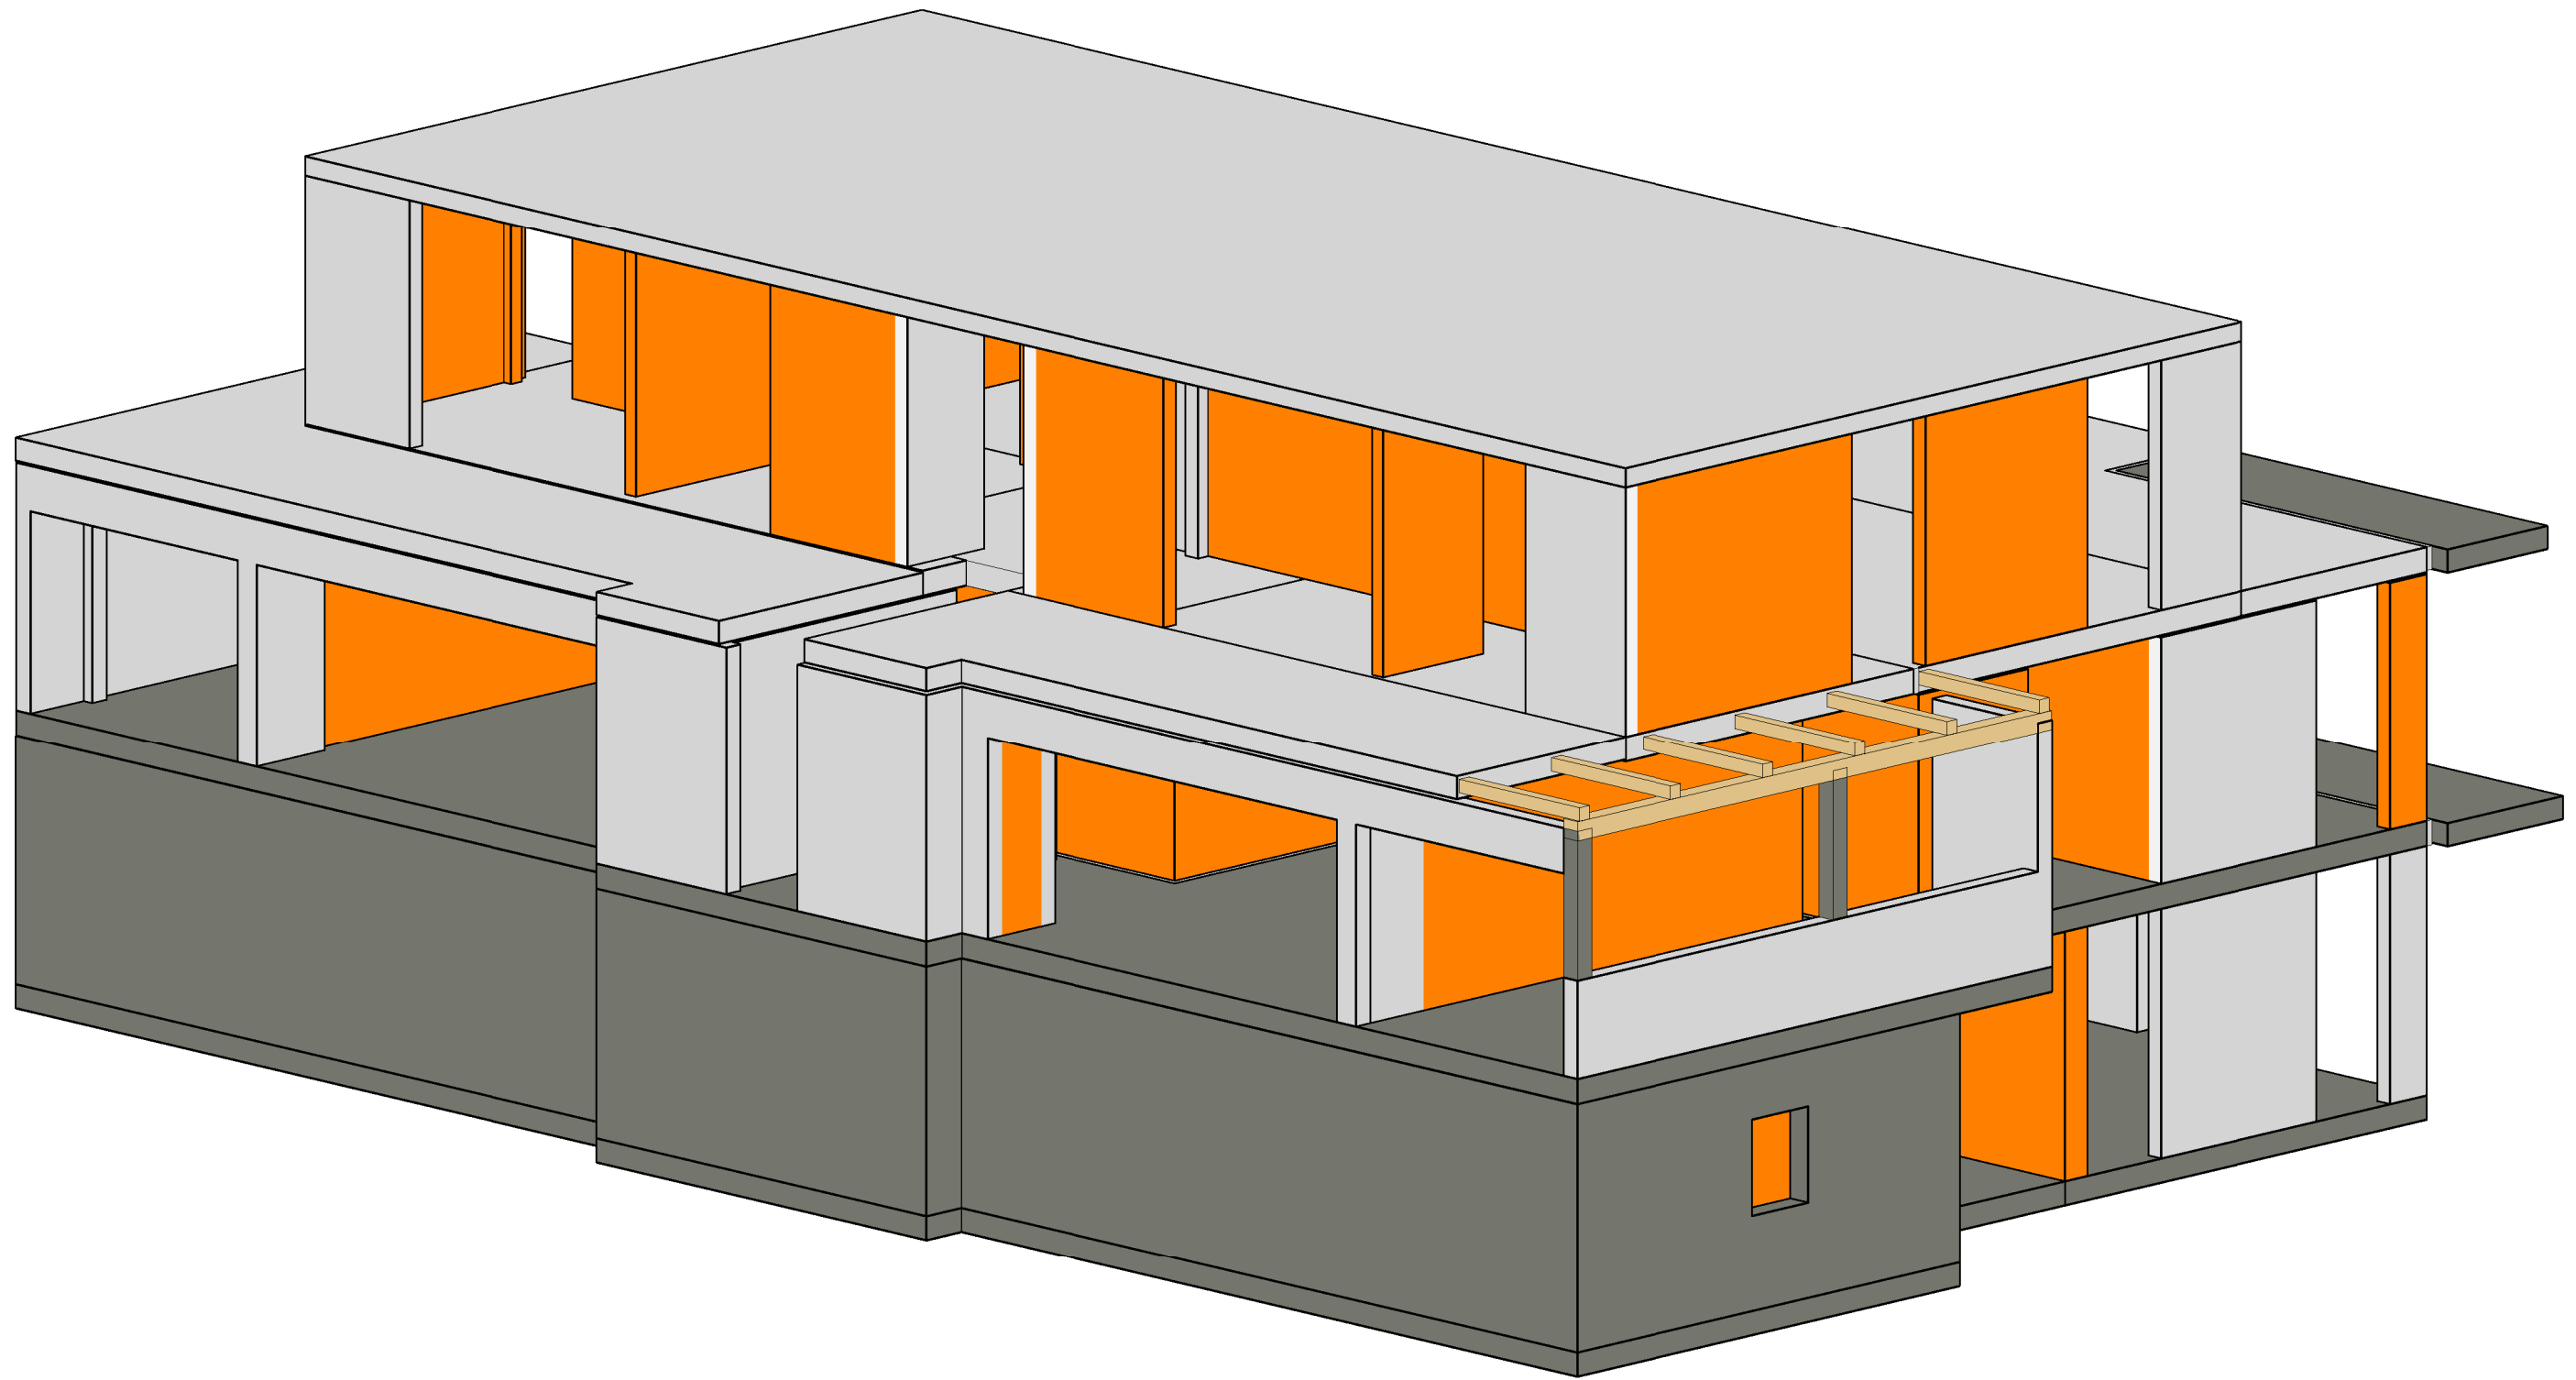

Neubau 3-Fam. Haus Laubstenstr. 29, 8712 Stäfa


3D Modell

Geschoss

Plan Nr.	3296 - V0.2
Dat.	29.01.2016
Gez.	AR
Rev.	
Mst.	

Haag + Partner
Ingenieure und Planer

Freihofstrasse 20
8700 Küsnacht
Tel: 043 810 64 74
Fax: 043 810 64 72

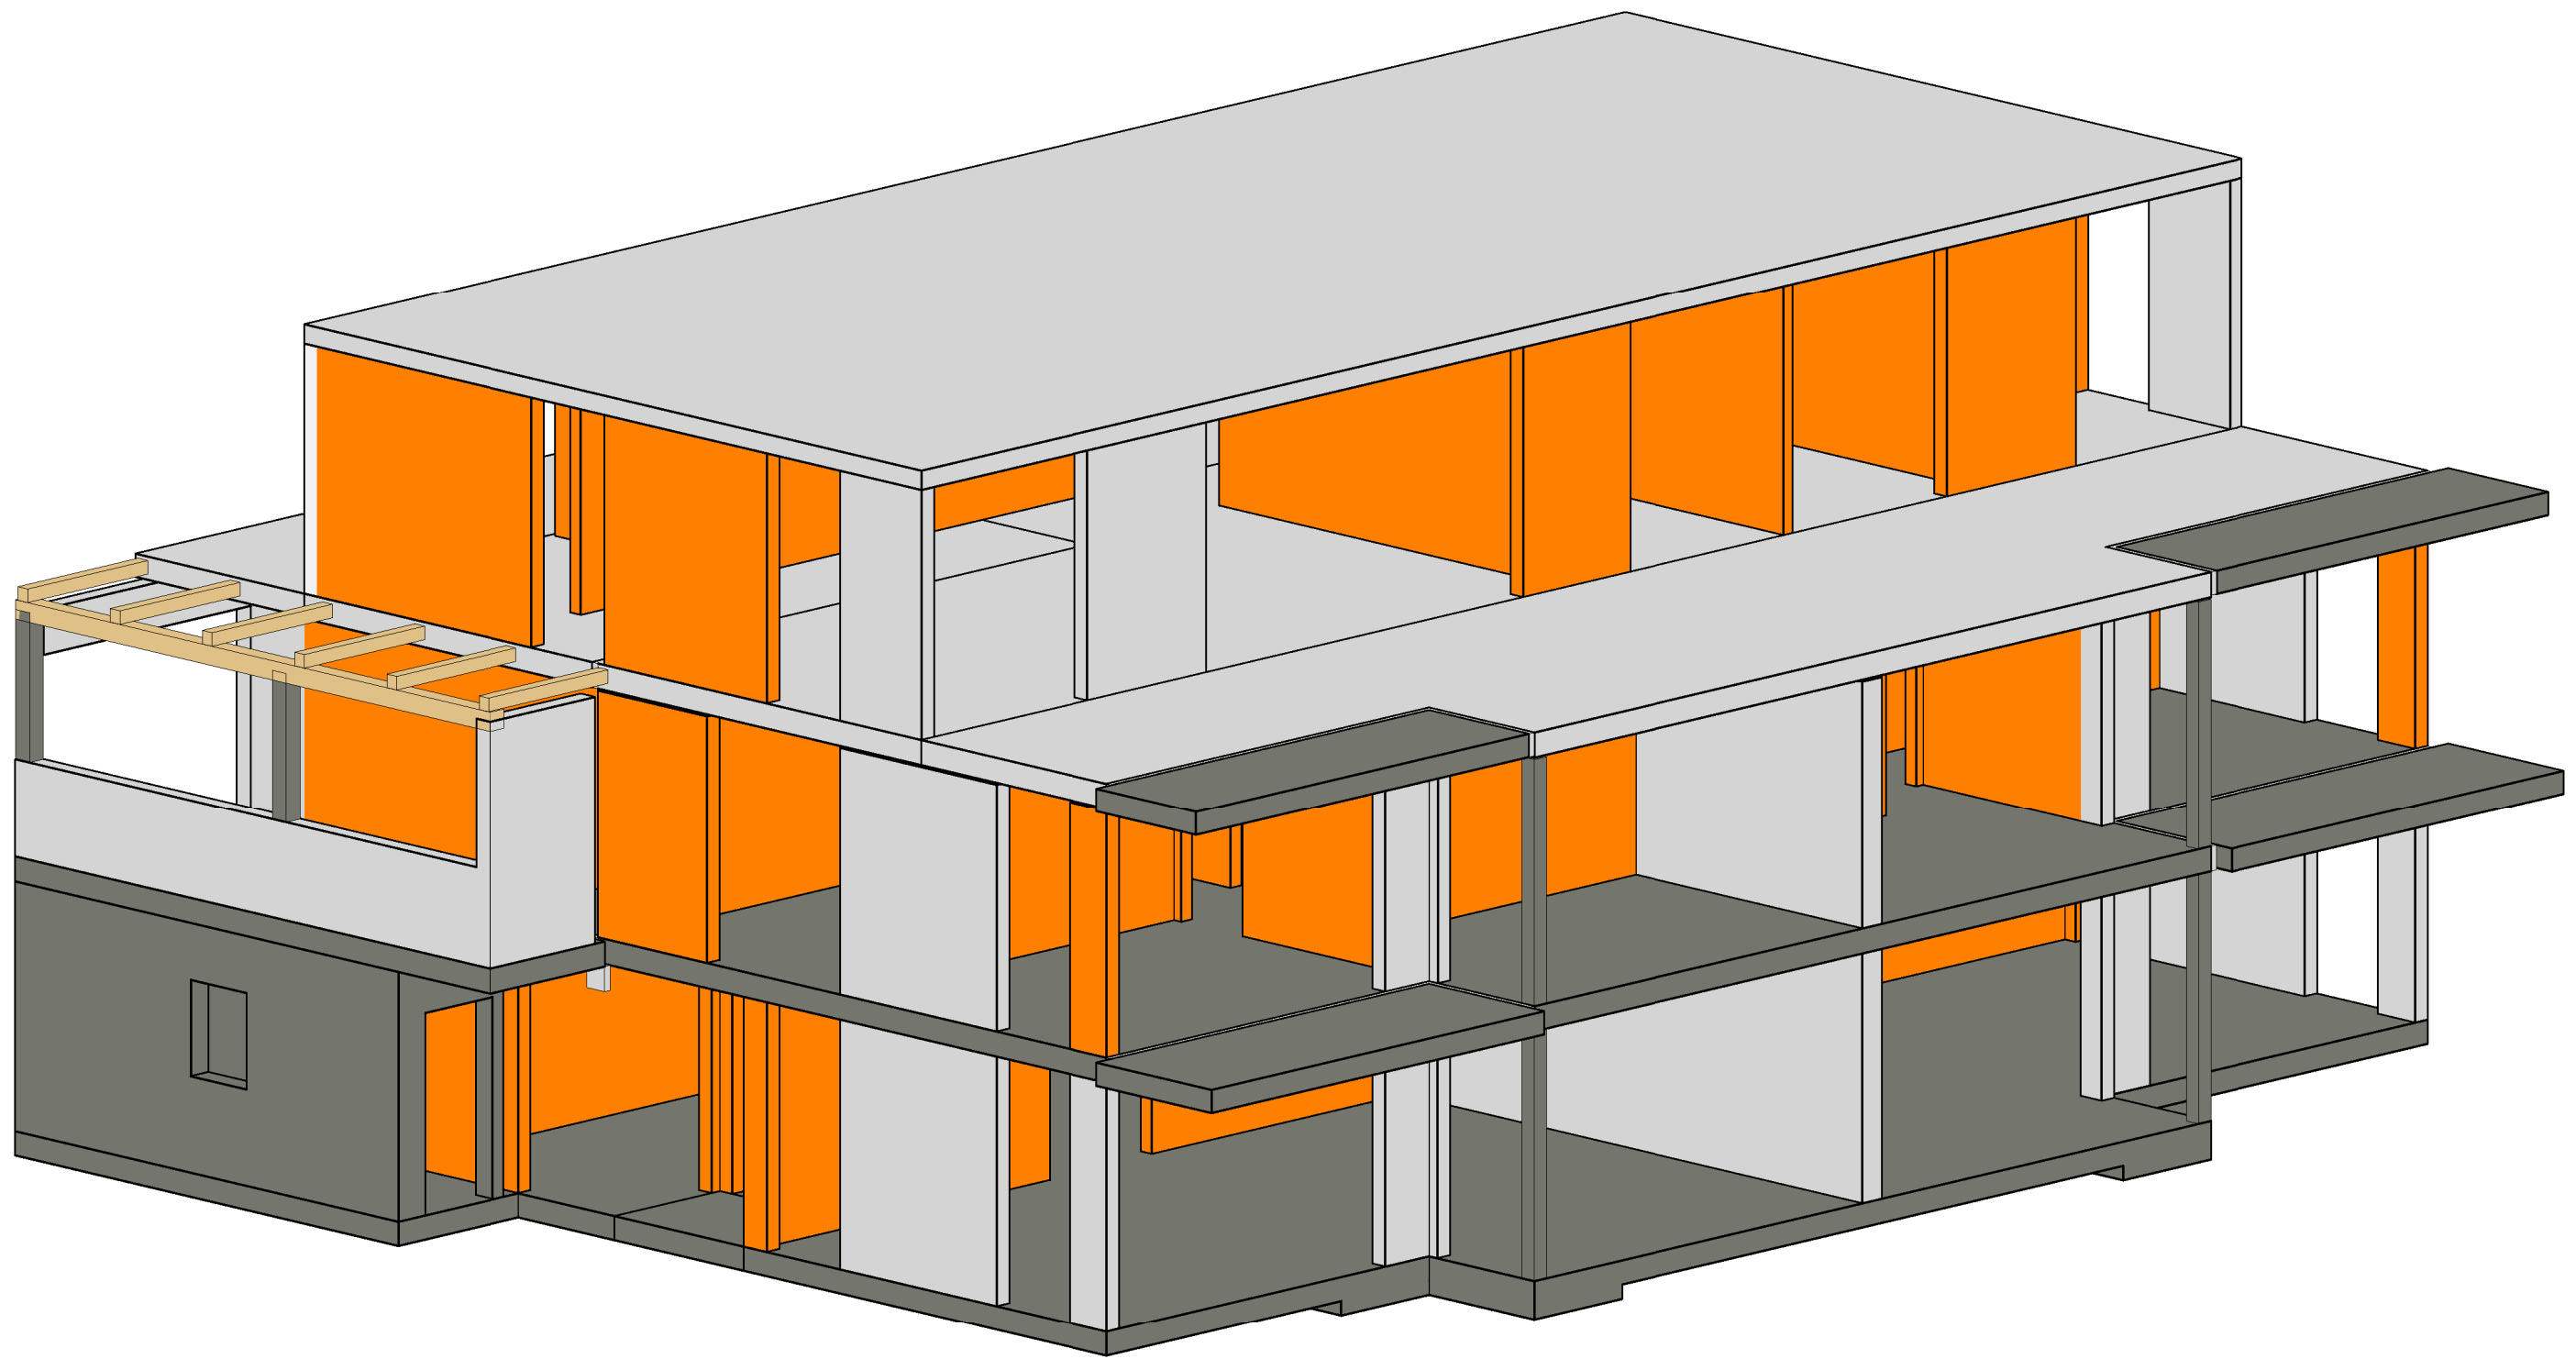

Neubau 3-Fam. Haus Laubstenstr. 29, 8712 Stäfa


3D Modell

Geschoss

Plan Nr.	3296 - V0.3
Dat.	29.01.2016
Gez.	AR
Rev.	
Mst.	

Haag + Partner
Ingenieure und Planer

Freihofstrasse 20
8700 Küsnacht
Tel: 043 810 64 74
Fax: 043 810 64 72

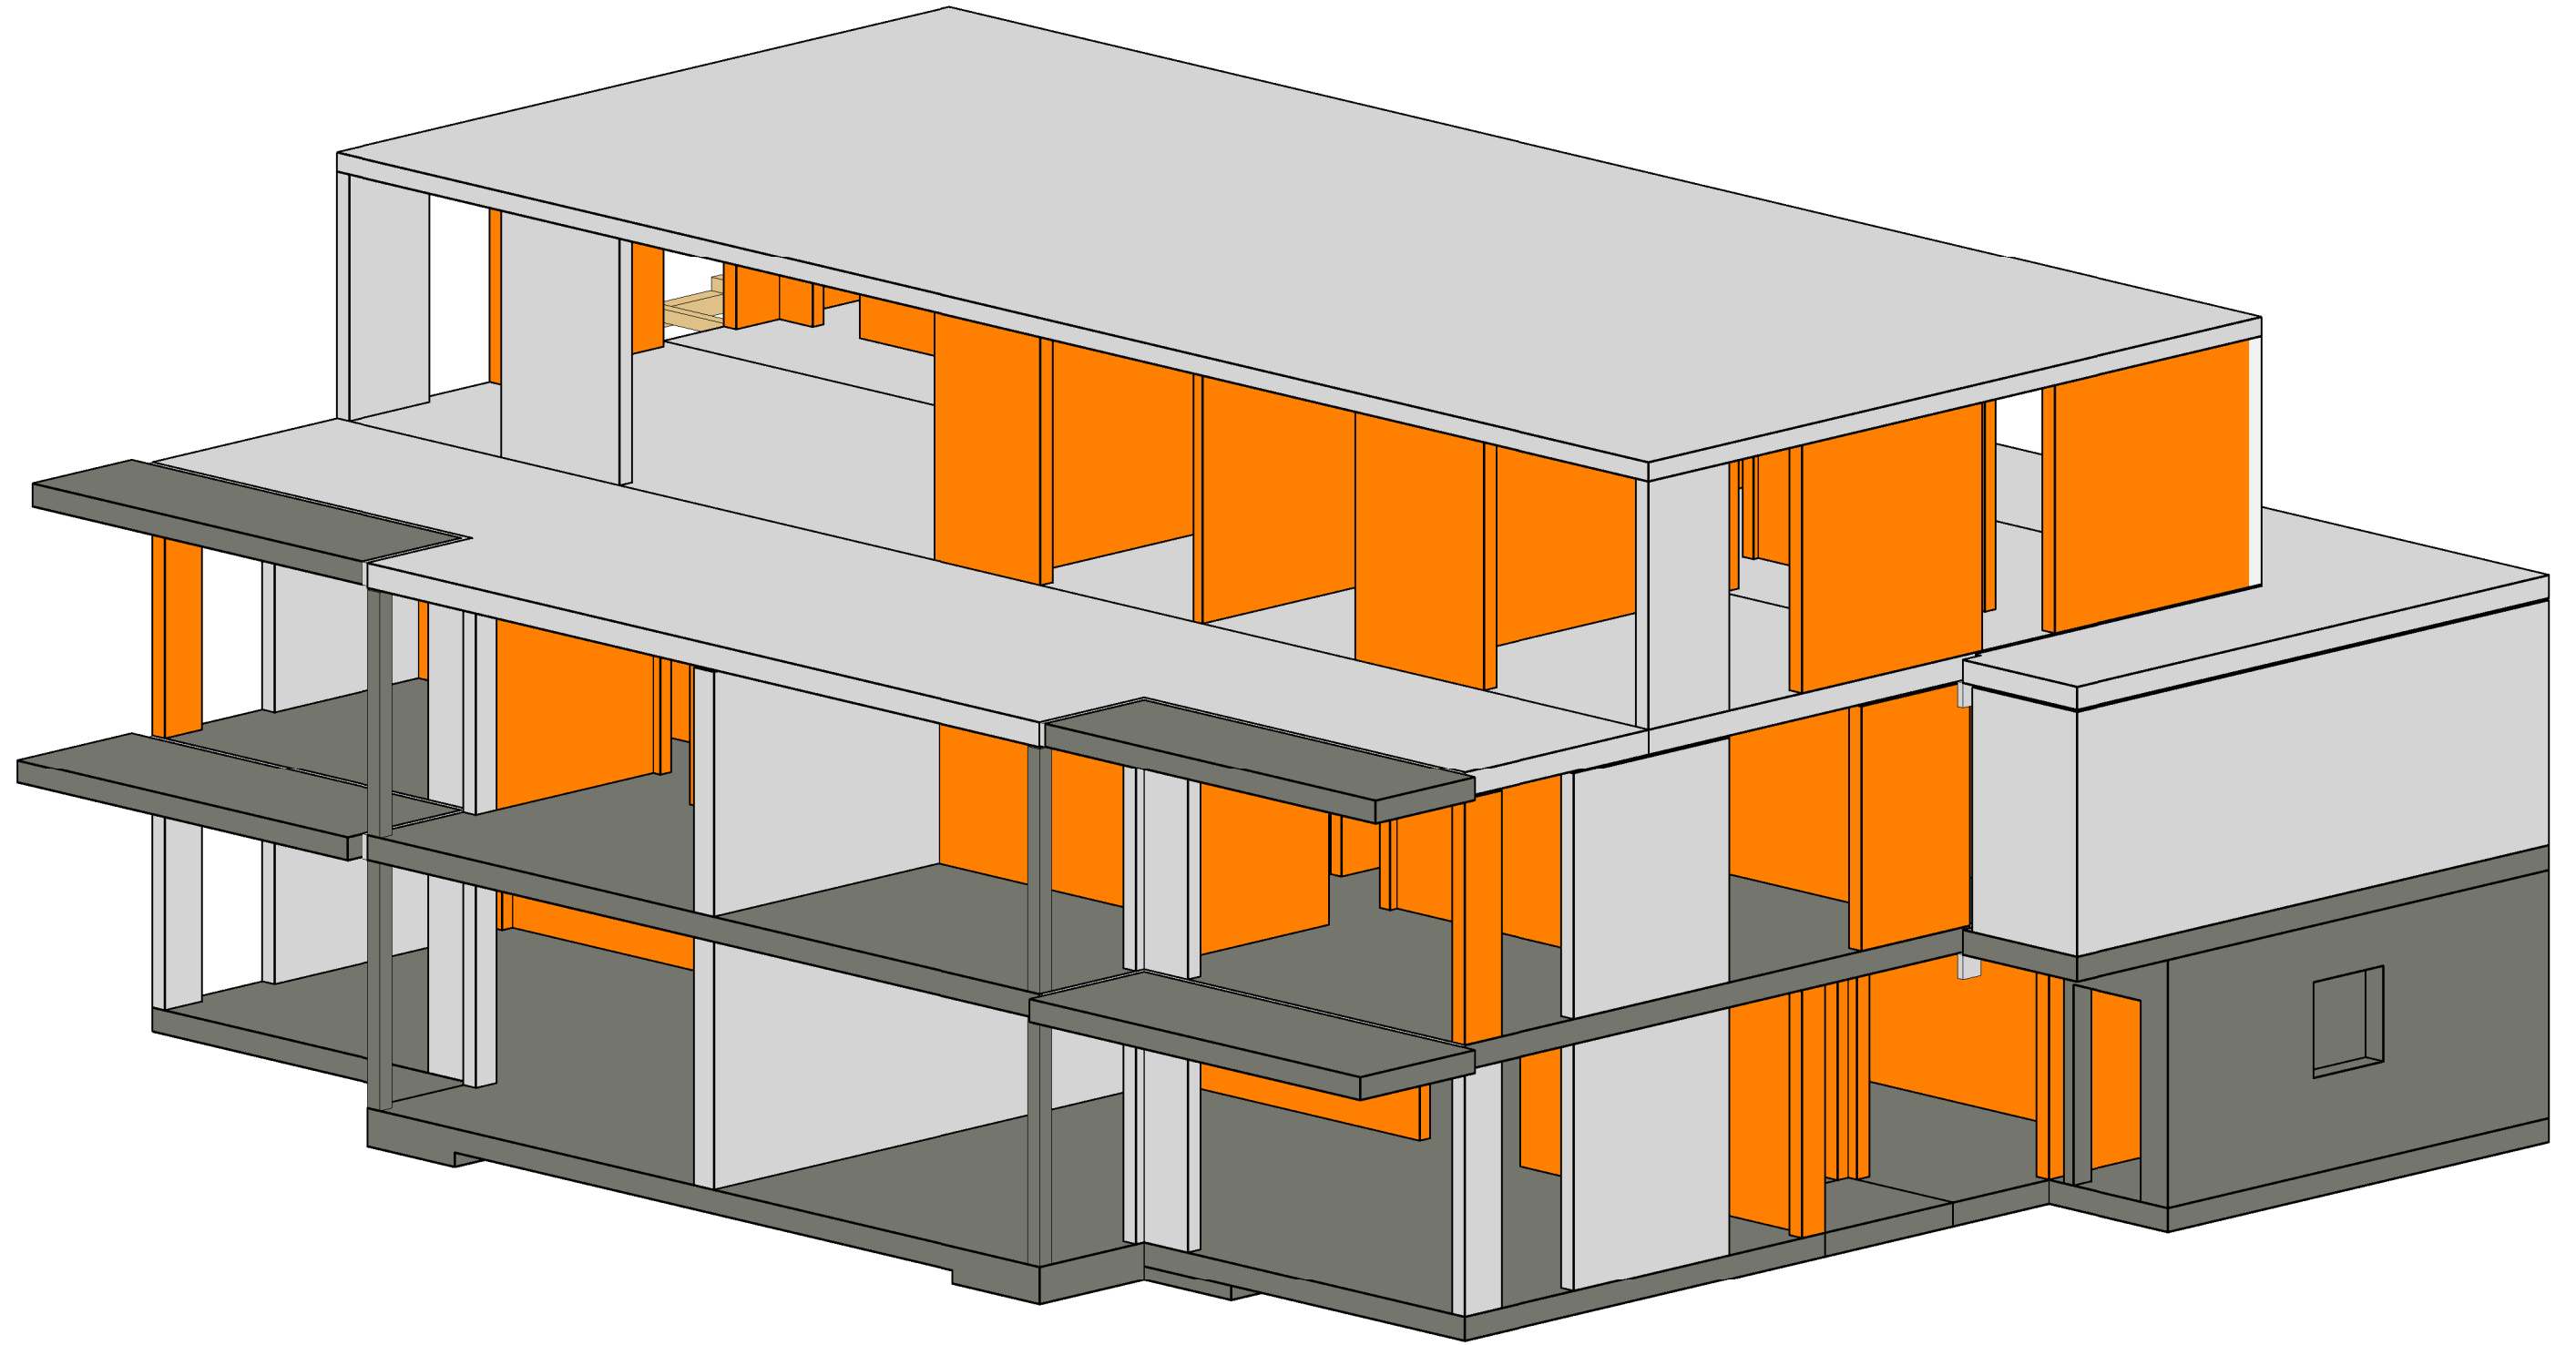

Neubau 3-Fam. Haus Laubstenstr. 29, 8712 Stäfa

3D Modell

Geschoss

Plan Nr.	3296 - V0.4
Dat.	29.01.2016
Gez.	AR
Rev.	
Mst.	

Haag + Partner
Ingenieure und Planer

Freihofstrasse 20
8700 Küsnacht
Tel: 043 810 64 74
Fax: 043 810 64 72