


Neubau MFH Höhenstrasse 29, 8304 Wallisellen

### 3D Modell

Geschoss

Plan Nr.	3357 - V0_1
Dat.	05.12.2017
Gez.	ER
Rev.	
Mst.	

**Haag + Partner** Freihofstrasse 20  
 8700 Küsnacht  
 Ingenieure und Planer Tel: 043 810 64 74  
 Fax: 043 810 64 72

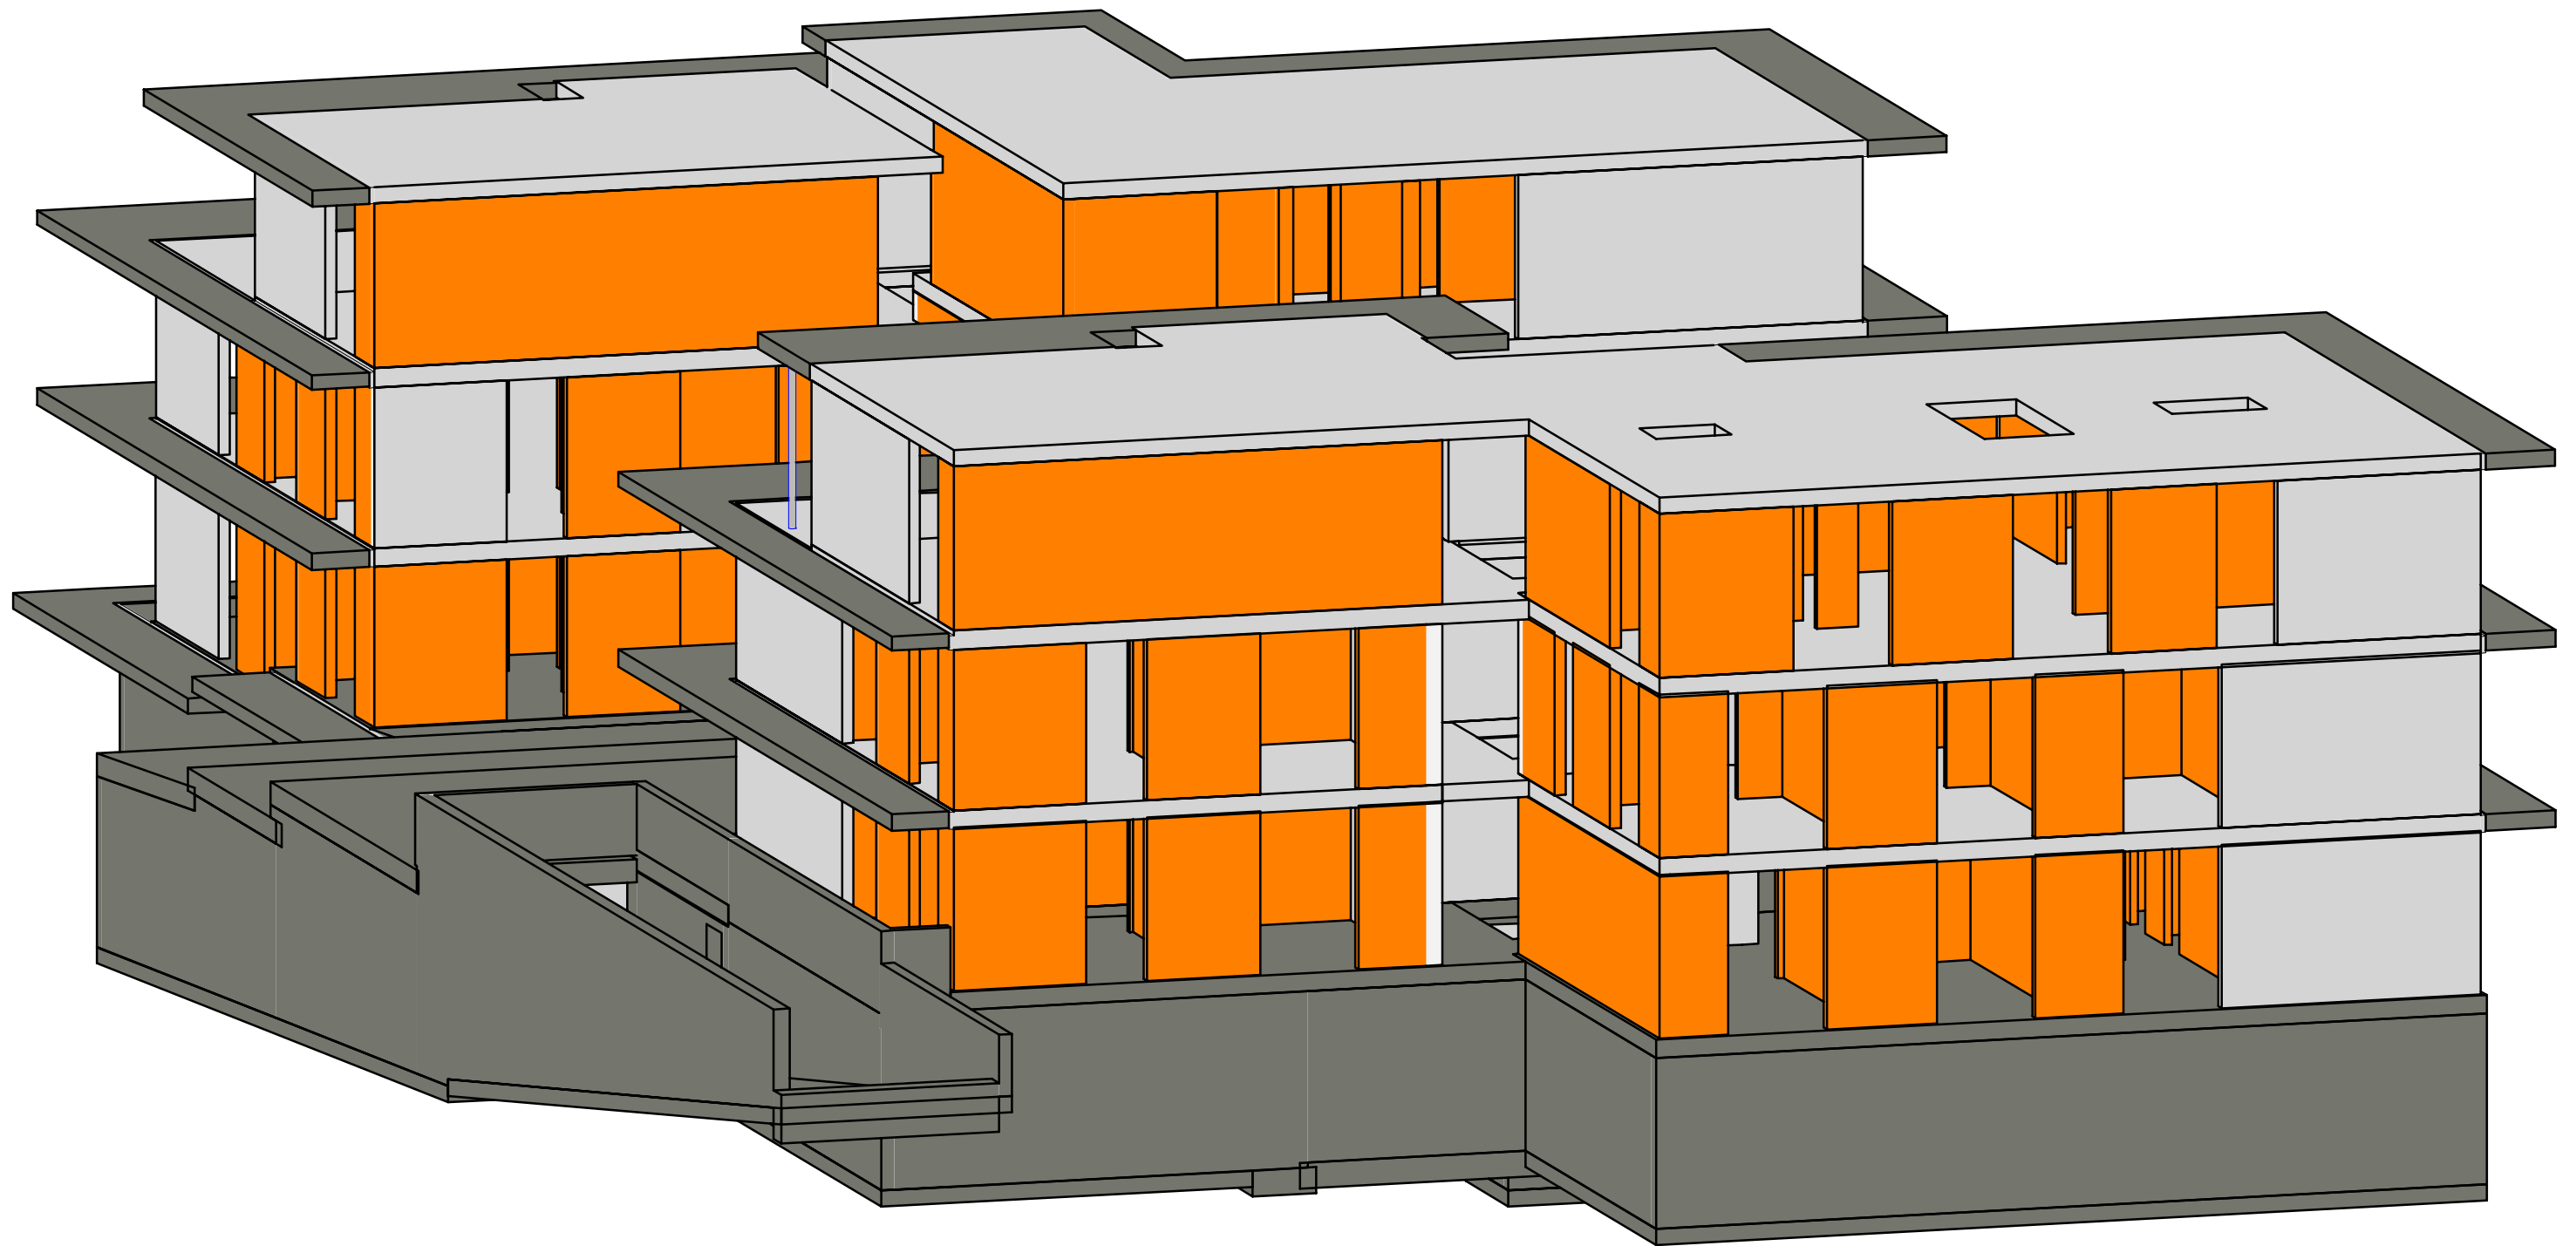


Neubau MFH Höhenstrasse 29, 8304 Wallisellen

### 3D Modell

Geschoss

Plan Nr.	3357 - VO_2
Dat.	21.11.2017
Gez.	ER
Rev.	
Mst.	

**Haag + Partner** Freihofstrasse 20  
 8700 Küsnacht  
 Ingenieure und Planer Tel: 043 810 64 74  
 Fax: 043 810 64 72

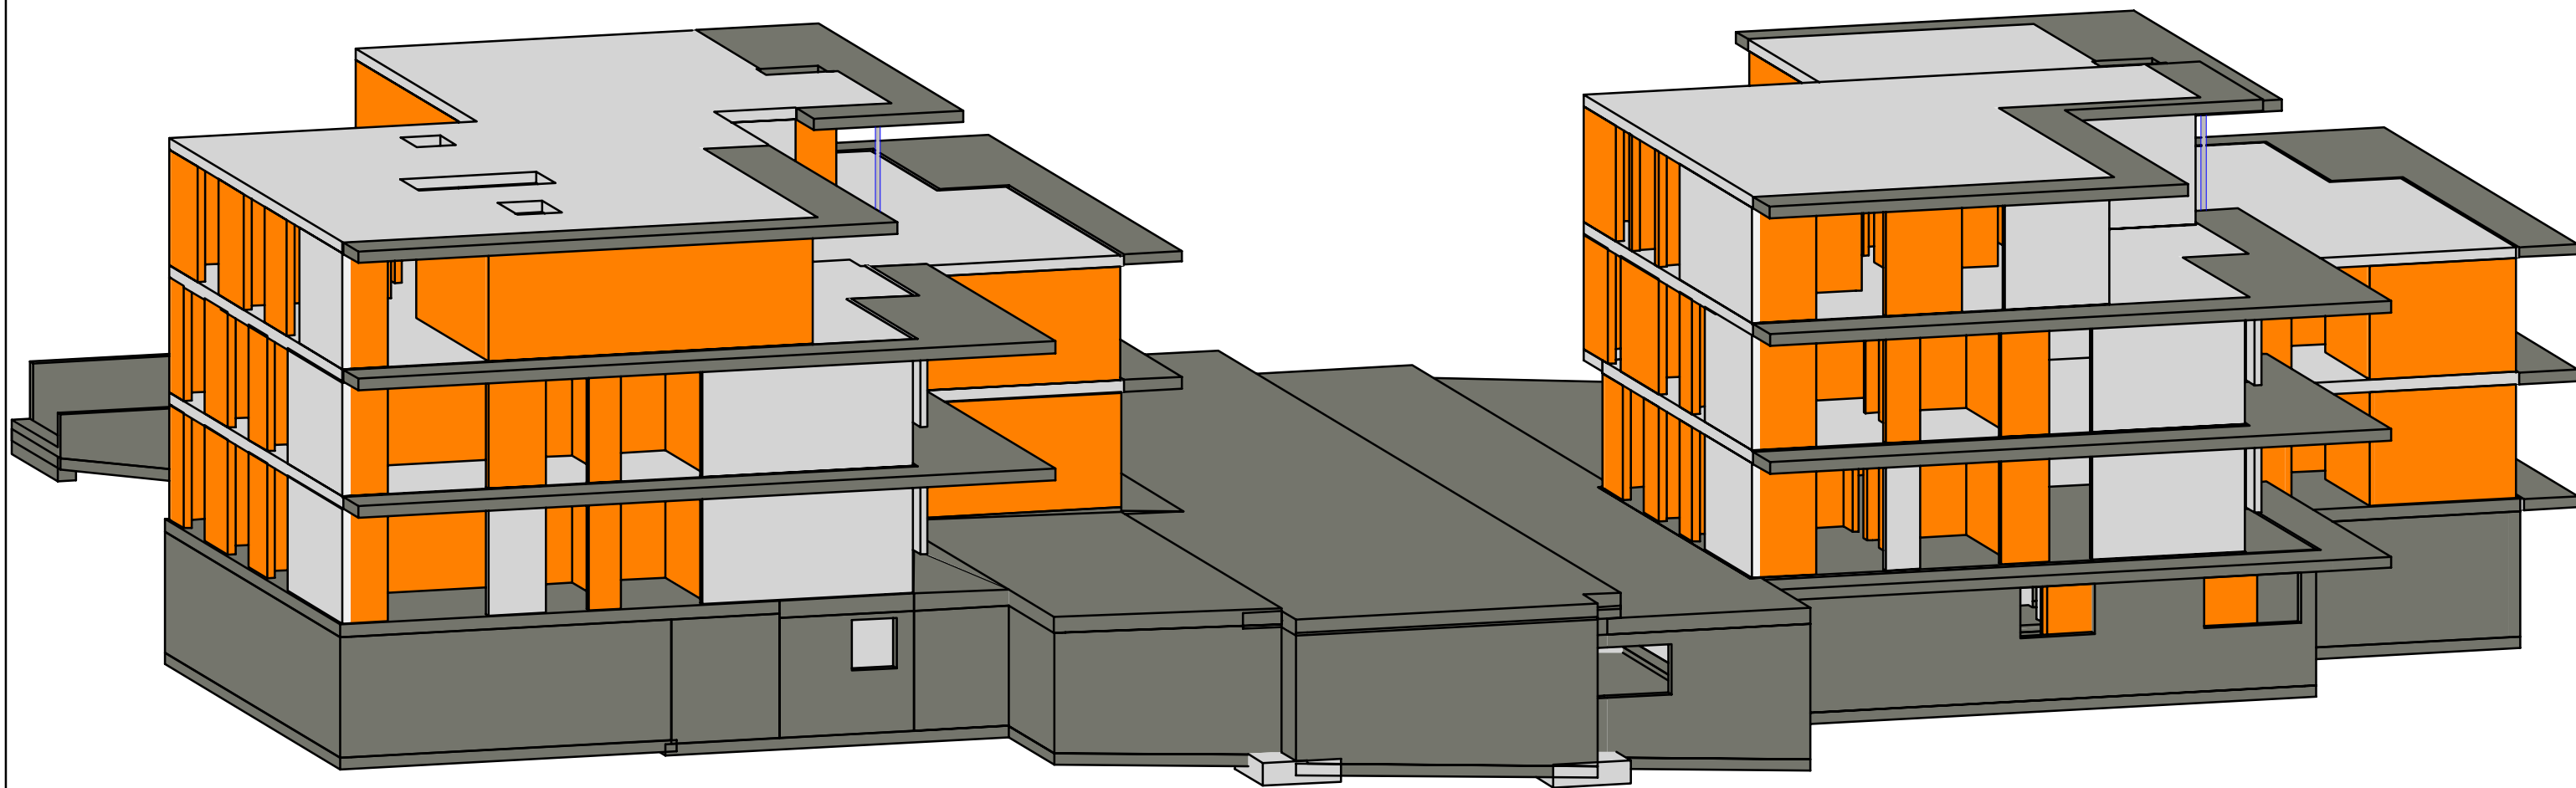

Neubau MFH Höhenstrasse 29, 8304 Wallisellen

### 3D Modell

Geschoss

Plan Nr.	3357 - VO_3
Dat.	21.11.2017
Gez.	ER
Rev.	
Mst.	

**Haag + Partner** Freihofstrasse 20  
 8700 Küsnacht  
 Ingenieure und Planer Tel: 043 810 64 74  
 Fax: 043 810 64 72



Neubau MFH Höhenstrasse 29, 8304 Wallisellen

### 3D Modell

Geschoss

Plan Nr.	3357 - VO_4
Dat.	21.11.2017
Gez.	ER
Rev.	
Mst.	

**Haag + Partner** Freihofstrasse 20  
 8700 Küsnacht  
 Tel: 043 810 64 74  
 Ingenieure und Planer Fax: 043 810 64 72