


ERSATZNEUBAU ZÜRCHERSTRASSE 6, 8620 WETZIKON

3D Modell

Geschoss

Plan Nr.	3336 - V0_1
Dat.	21.03.2018
Gez.	AR
Rev.	
Mst.	

Haag + Partner Freihofstrasse 20
 8700 Küsnacht
 Ingenieure und Planer Tel: 043 810 64 74
 Fax: 043 810 64 72

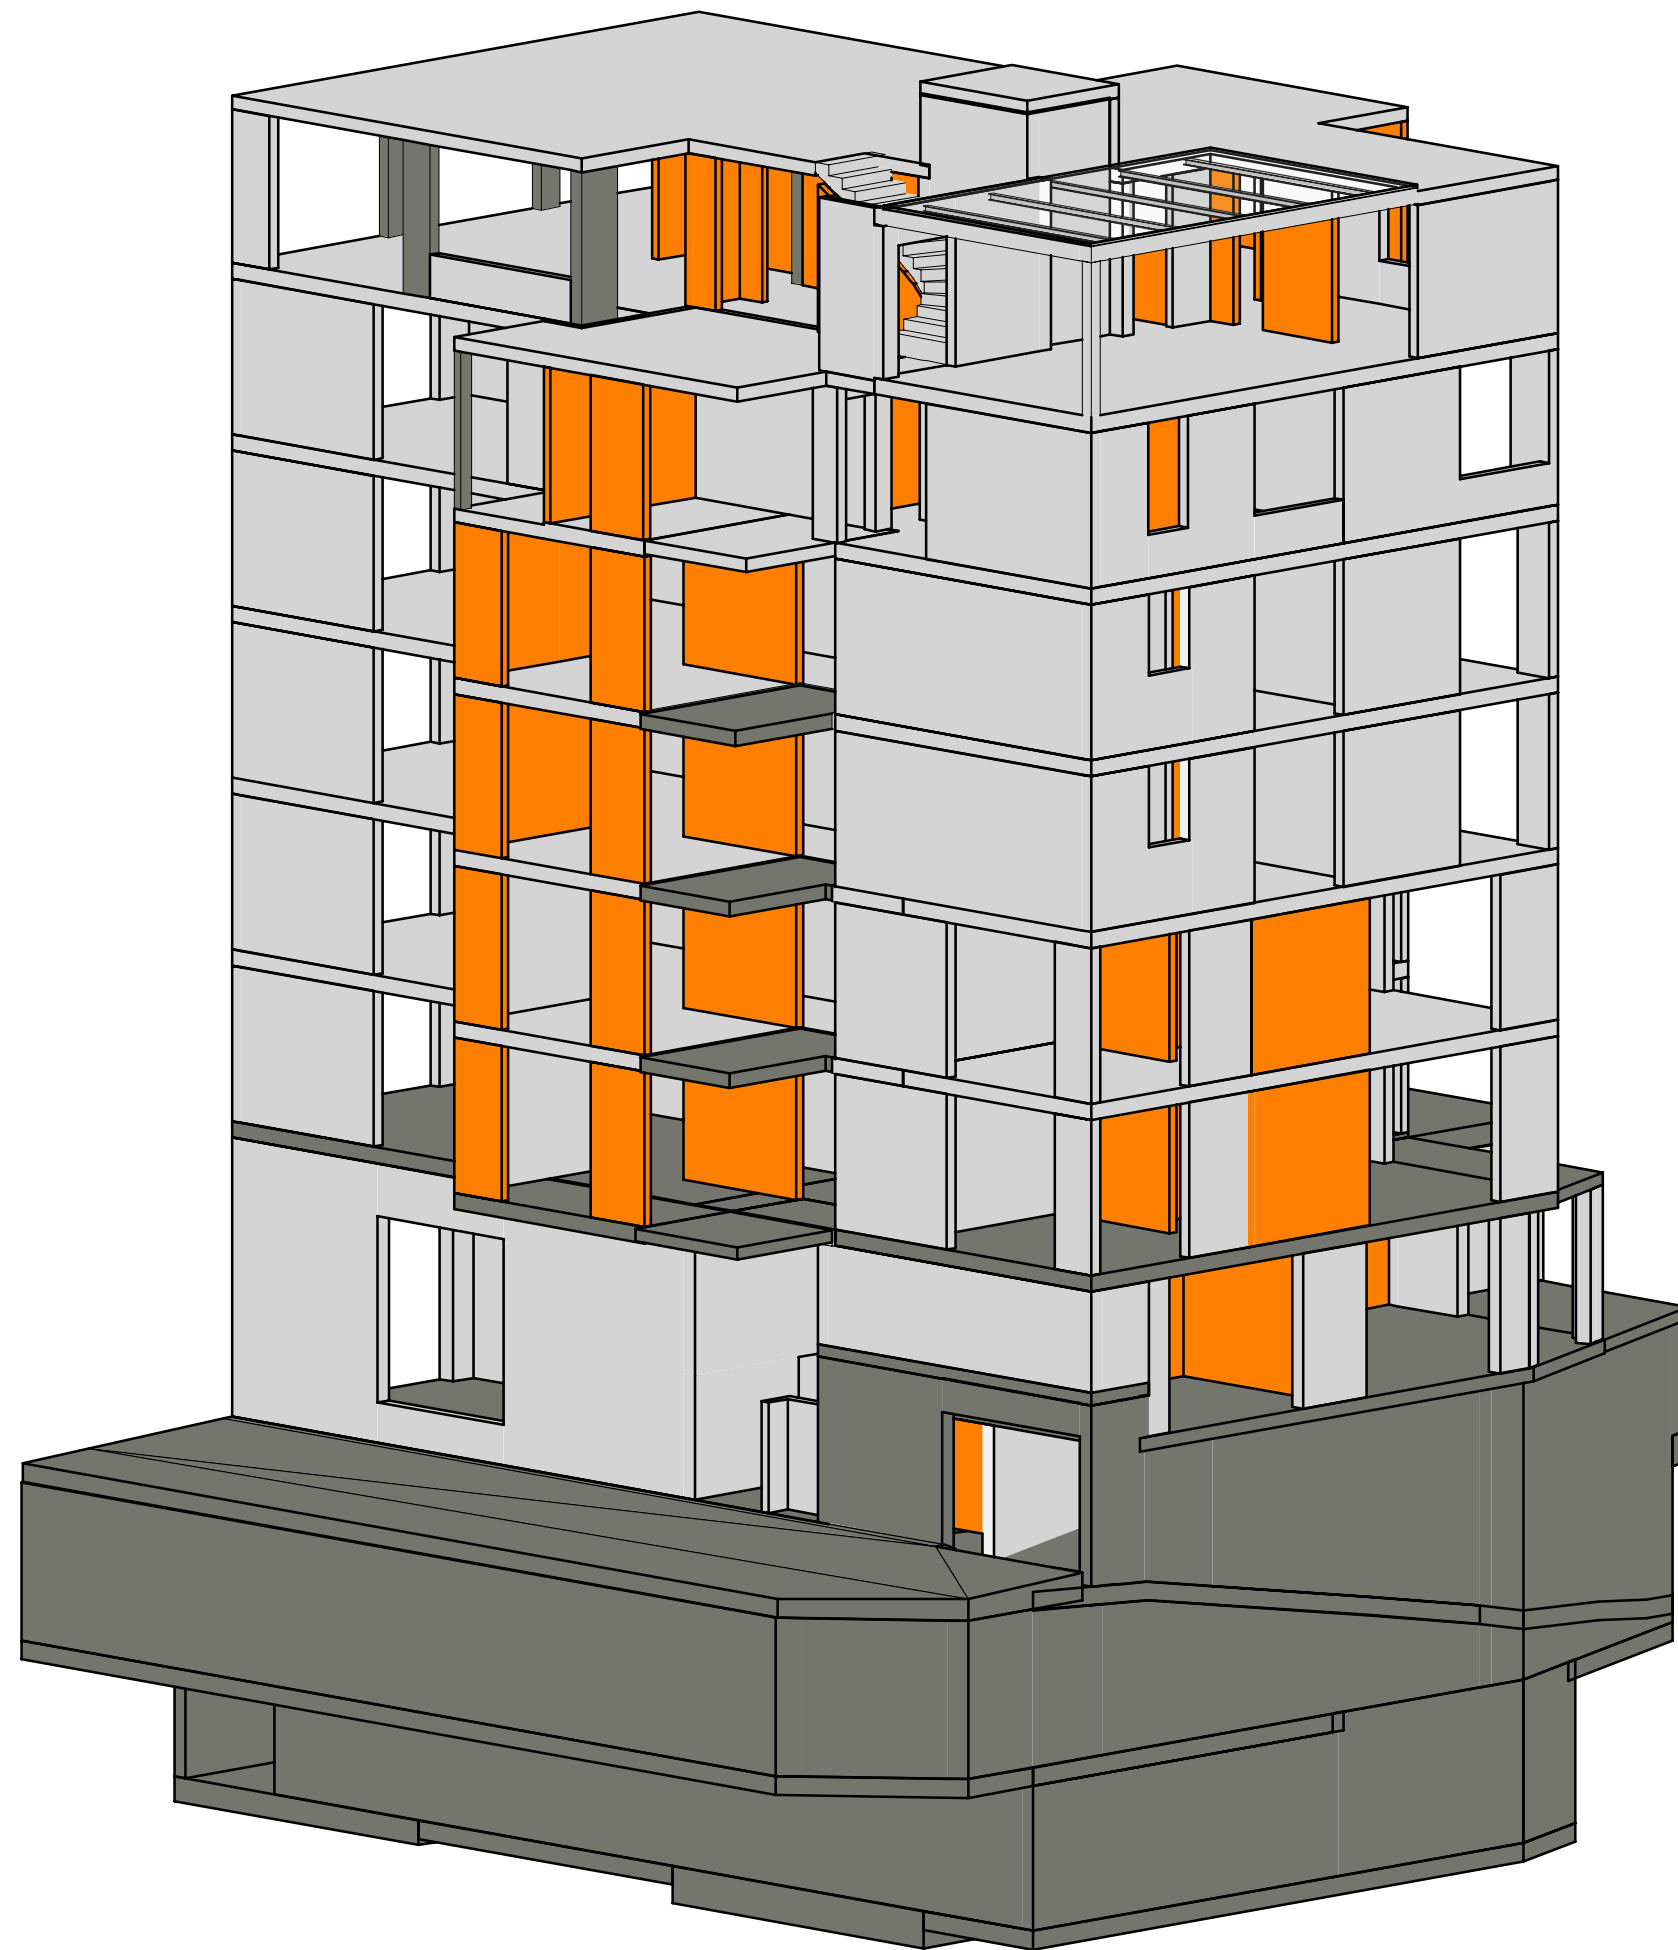


ERSATZNEUBAU ZÜRCHERSTRASSE 6, 8620 WETZIKON

3D Modell

Geschoss

Plan Nr.	3336 - VO_2
Dat.	08.02.2018
Gez.	AR
Rev.	
Mst.	

Haag + Partner Freihofstrasse 20
 8700 Küsnacht
 Ingenieure und Planer Tel: 043 810 64 74
 Fax: 043 810 64 72

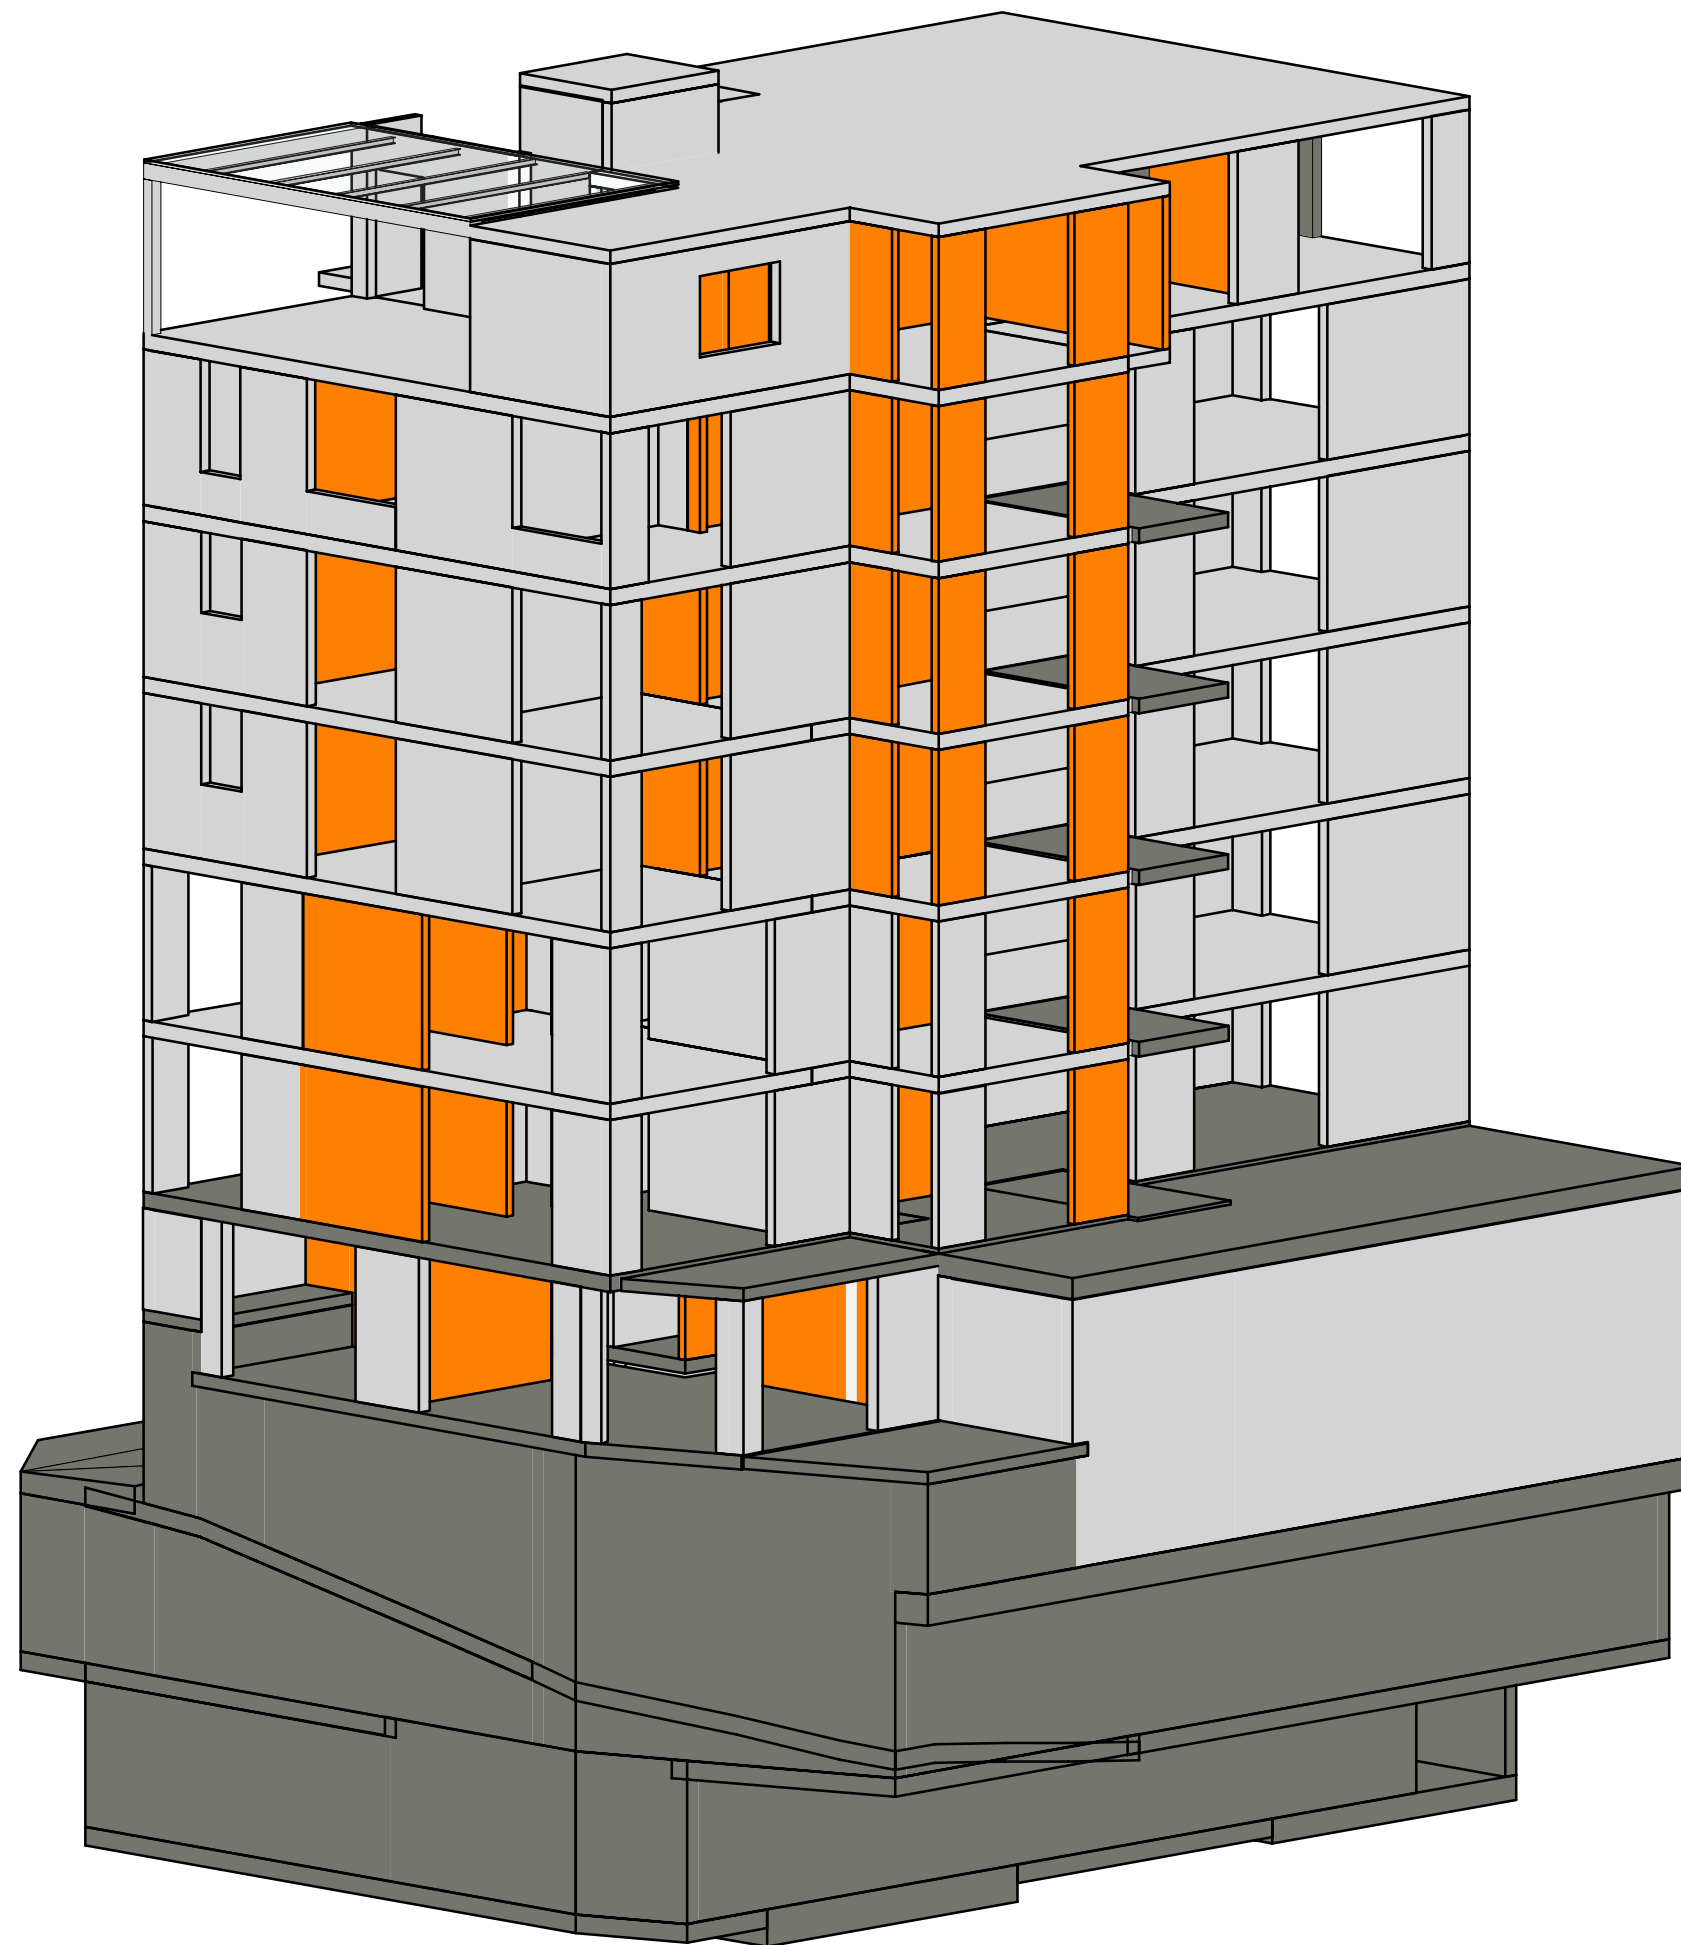


ERSATZNEUBAU ZÜRCHERSTRASSE 6, 8620 WETZIKON

3D Modell

Geschoss

Plan Nr.	3336 - VO_3
Dat.	08.02.2018
Gez.	AR
Rev.	
Mst.	

Haag + Partner Freihofstrasse 20
 8700 Küsnacht
 Ingenieure und Planer Tel: 043 810 64 74
 Fax: 043 810 64 72

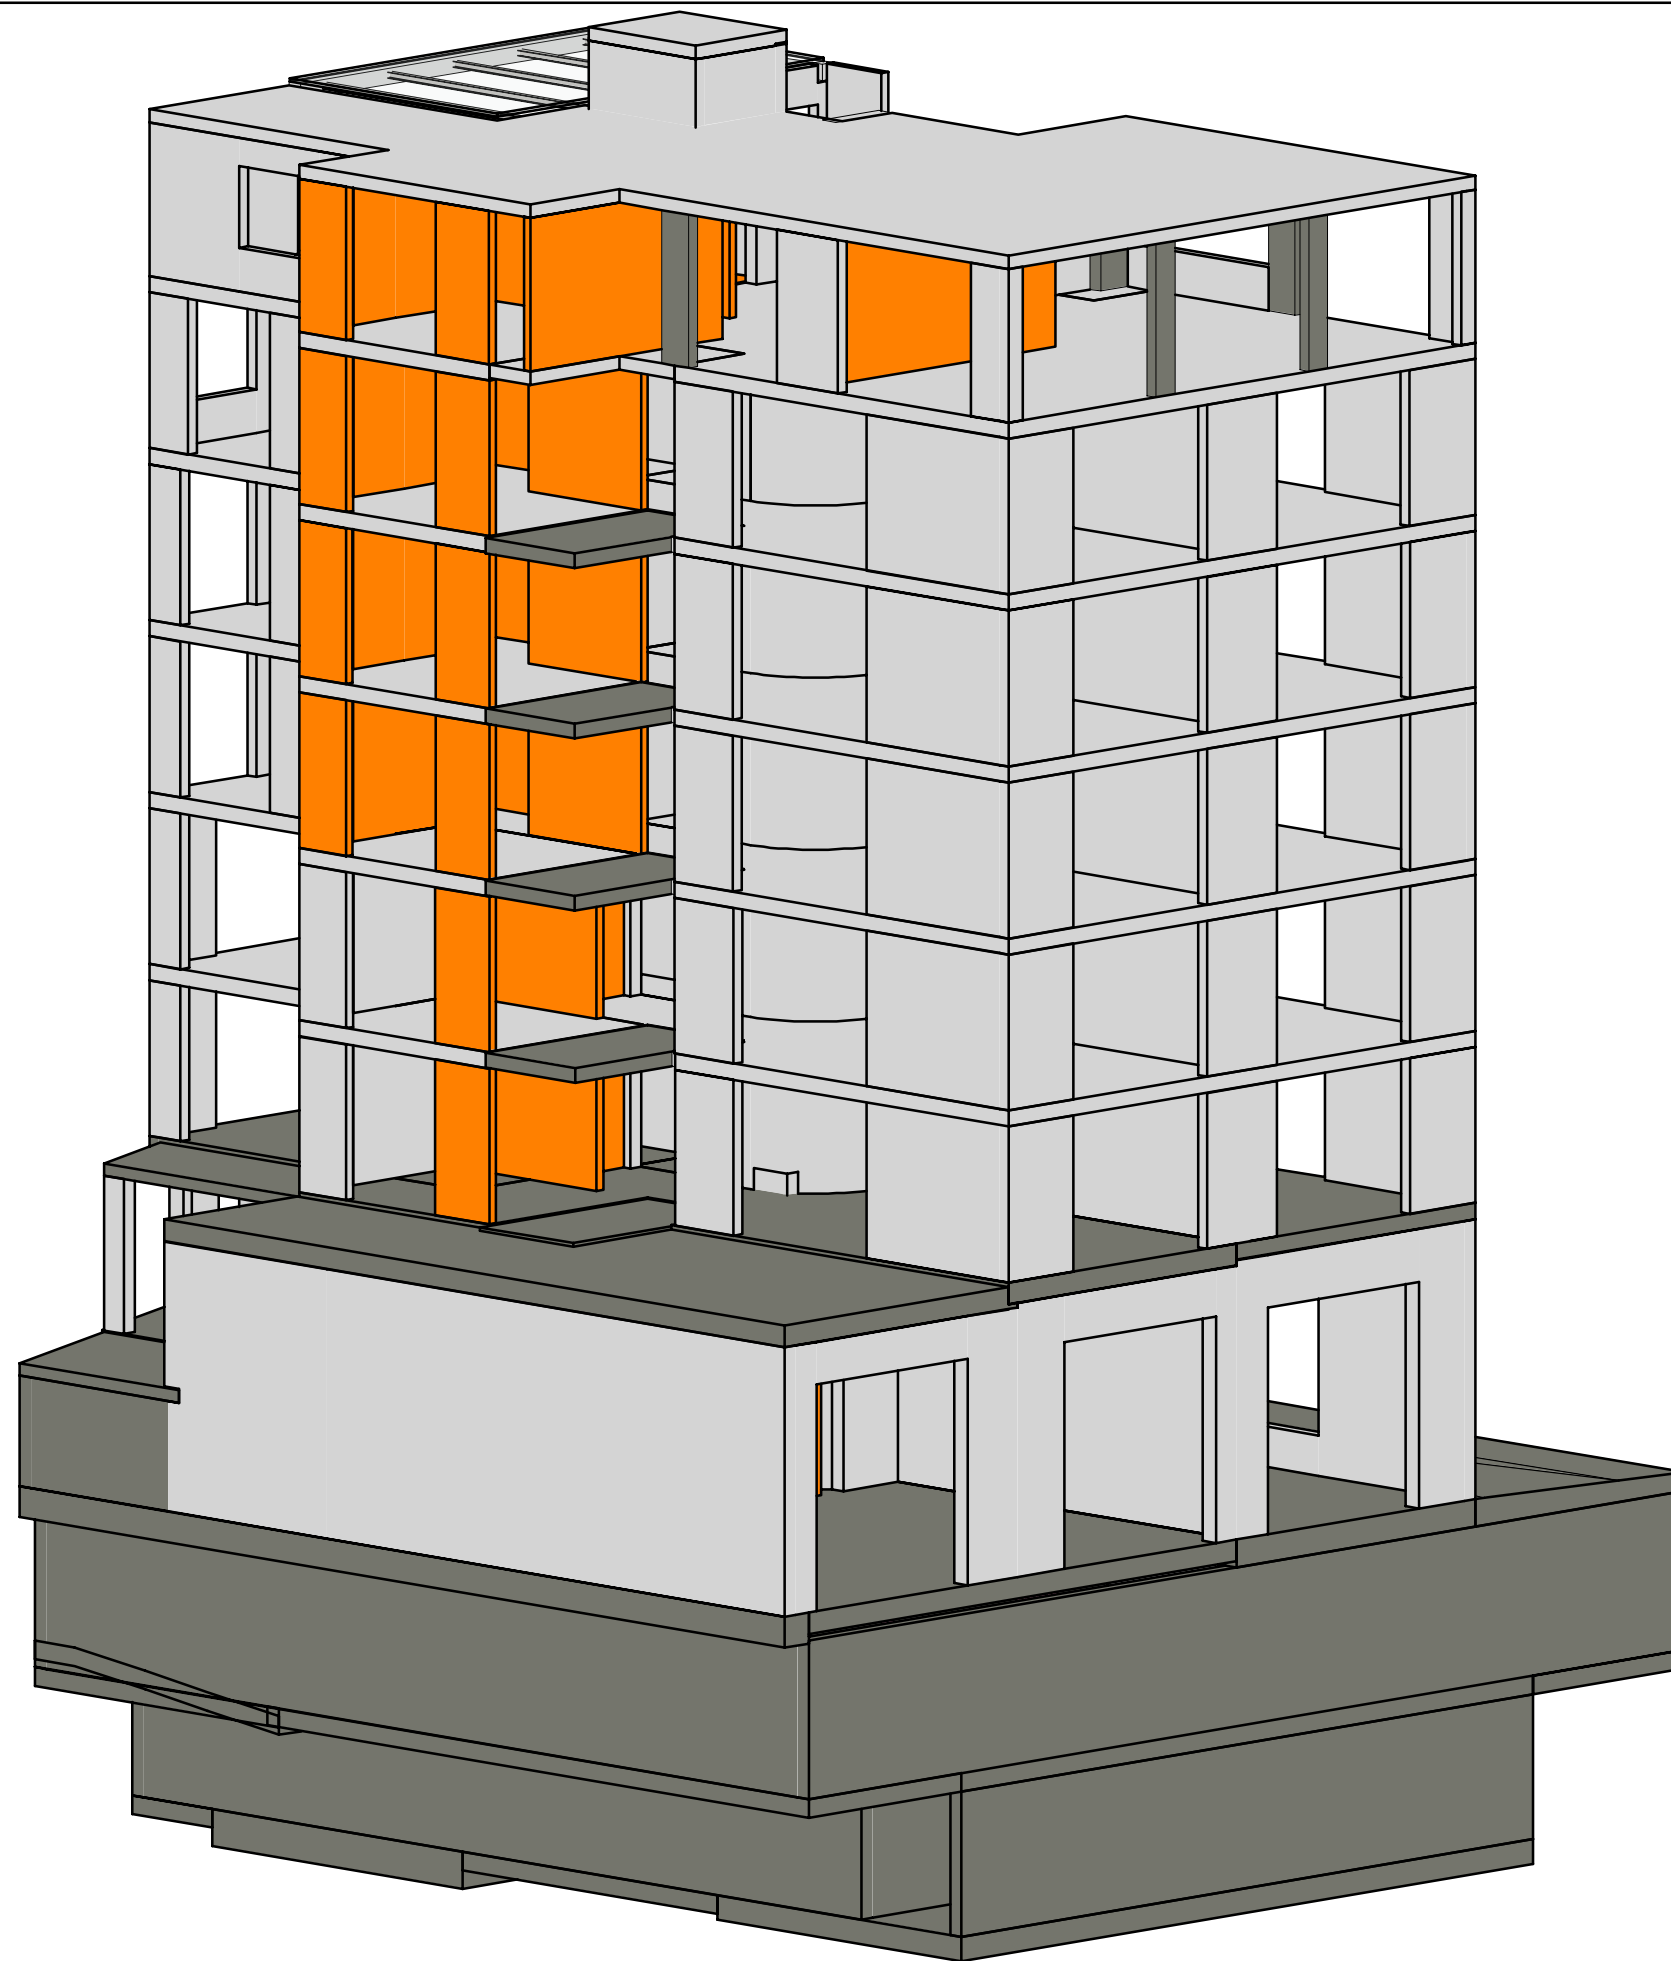

ERSATZNEUBAU ZÜRCHERSTRASSE 6, 8620 WETZIKON

3D Modell

Geschoss

Plan Nr.	3336 - VO_4
Dat.	08.02.2018
Gez.	AR
Rev.	
Mst.	

Haag + Partner Freihofstrasse 20
 8700 Küsnacht
 Ingenieure und Planer Tel: 043 810 64 74
 Fax: 043 810 64 72